



COMUNE DI BOBBIO PELLICE

PIANO REGOLATORE COMUNALE
VARIANTE STRUTTURALE DI ADEGUAMENTO AL P.A.I.
redatto ai sensi della L.R. 3/2013
PROGETTO PRELIMINARE

STUDIO URBANISTICO
a supporto della Variante al P.R.G.C.


Oggetto Elaborato
AZZONAMENTO BORGATE ALTA VALLE E COMBA DEI CARBONIERI

Elaborato n.	PROGETTISTI
1.06	
Scala:	1 : 1500
VERSIONE	DATA
0	14/02/2016

Sindaco Comune di Bobbio Pellice
Patrizia Geymonat

DESTINAZIONI D'USO URBANISTICHE	TIPOLOGIA DEGLI INTERVENTI
--- CONFINI COMUNALE	Sc
--- LIMITI DI ZONA DI P.R.G.	P
--- LIMITI FASCE DI RISPETTO DEPURATORE	Ps
--- LIMITI FASCE DI RISPETTO CIMITERIALE	Pv
AREE A Area con destinazione d'uso di progetto residenziale di importanza storico-artistica, ambientale, identitaria con edifici di valore di pregio	Az
AREE B Area con destinazione d'uso di progetto residenziale saturata con densità territoriale di grado elevato	AZ
AREE C Area con destinazione d'uso di progetto residenziale, saturata con densità territoriale di grado non elevato o con edifici non adatti o aree di espansione negli statuti del P.R.G. sono indicate le aree per le quali è ammessa la destinazione di uso residenziale-origano.	Ch
AREE D Area con destinazione d'uso di progetto industriale.	Tv
AREE E Area con destinazione d'uso di progetto agricolo.	Mu
AREE F Area per attrazione di interesse comunale, intercomunale, cartogeo e attrezzato vario.	Aa
Area EDIFICABILI	Ch
Area EDIFICABILI con obbligo di Piano Urbanistico Esecutivo	S
Area di INTERESSE COMUNE	Op
Area a SERVIZIO	D
Area a ATTREZZATURE TURISTICO-SPORTIVE	V
Area a PARCO URBANO	Ai
Area a VERDE	Apo
Area a PARCHEGGIO	C
Area a PARCHEGGIO IN PROGETTO	Gar
Area a SERVIZIO ARTIGIANALE	T
	Sp
	El
	En
	Di
	Dp

COMUNE BOBBIO PELLICE - SCALA 1:100.000

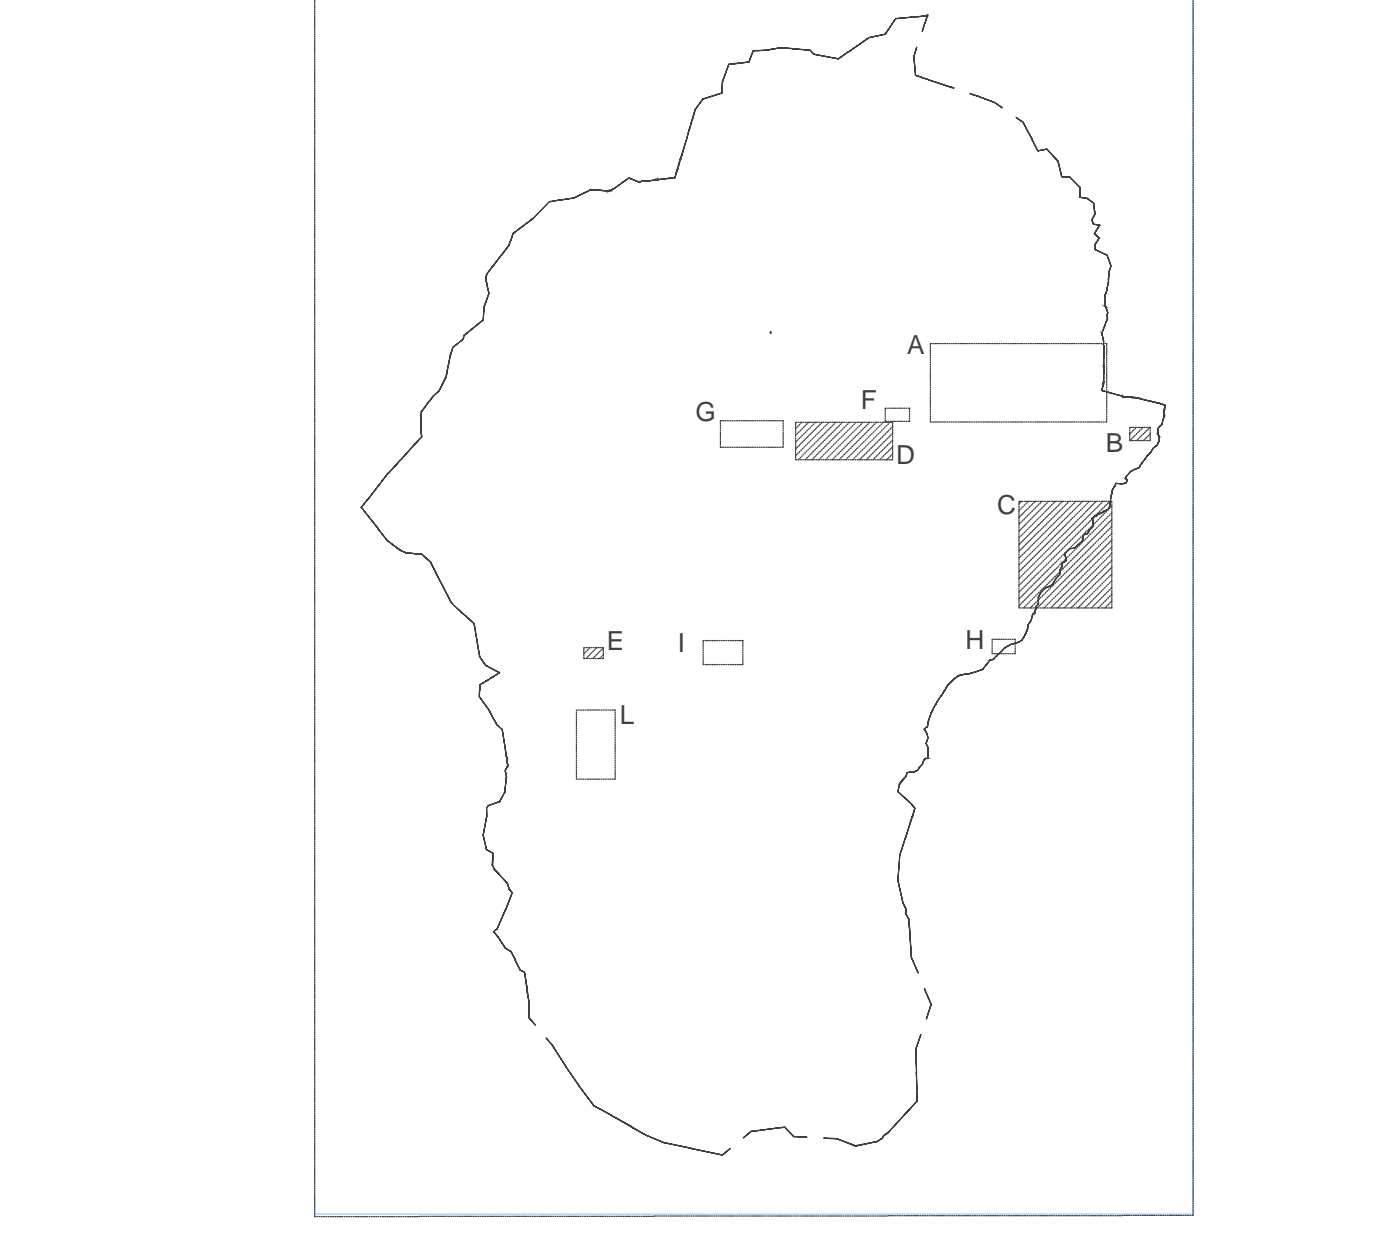

ZONE RAPPRESENTATE NELL'ELABORATO

