

COMUNE DI BOBBIO PELLICE

PIANO REGOLATORE COMUNALE
VARIANTE STRUTTURALE DI ADEGUAMENTO AL P.A.I.
redatto ai sensi della L.R. 3/2013
PROPOSTA TECNICA DEL PROGETTO PRELIMINARE

STUDIO URBANISTICO
a supporto della Variante al P.R.G.C.

Oggetto Elaborato
AZZONAMENTO BORGATE ALTA VALLE E COMBA DEI CARBONIERI

Elaborato n. **1.06**

Scala: **1 : 1500**

VERSIONE	DATA
0	23 febbraio 2015
1	18 marzo 2015

ROBERTO BERGERTI ARCHITETTO
0014 PIRELLA GÖTTSCHE LOWE
011 52400000
www.bergertibergertini.com

Sindaco Comune di Bobbio Pellice
Patrizia Geymonat

DESTINAZIONI D'USO URBANISTICHE

- CONFINI COMUNALE
- LIMITE DI ZONA DI P.R.G.
- LIMITE FASCIA DI RISPETTO DEPURATORE
- LIMITE FASCIA DI RISPETTO CIMITERIALE

AREE A Area con destinazione d'uso di progetto residenziale di importanza medio-alta, ambientale, paesistica con eventuali aree di integrazione.

AREE B Area con destinazione d'uso di progetto residenziale salutare con densità territoriale di grado elevato.

AREE C Area con destinazione d'uso di progetto residenziale, salutare con densità territoriale di grado non elevato, comprendenti loti non edificati o aree di incorporazione negli edifici del P.R.G. sono indicate le aree per le quali è ammessa la destinazione di uso residenziale integrabile.

AREE D Area con destinazione d'uso di progetto industriale.

AREE E Area con destinazione d'uso di progetto agricolo.

AREE F Area per attrezzature di interesse comunale, intercomunale, provinciale e provinciale.


AREE EDIFICABILI

- Area EDIFICABILI con obbligo di Piano Urbanistico Esecutivo
- Area di INTERESSE COMUNE
- Area a SERVIZIO
- Area a ATTREZZATURE TURISTICO-SPORTIVE
- Area a PARCO URBANO
- Area a VERDE
- Area a PARCHEGGIO
- Area a PARCHEGGIO IN PROGETTO
- Area a SERVIZIO ARTIGIANALE

TIPOLOGIA DEGLI INTERVENTI

- Si: Scudo elementare
- P: Parcheggio
- Ps: Piano, gioco e sport
- Pl: Parco urbano
- Ac: Attrezzature di interesse comune
- Ad: Attrezzature di interesse di comunità montana e valle
- Cc: Chiesa Cattolica
- Tv: Terreno Vallivo
- Mu: Municipio
- Aa: Attrezzature sanitarie
- Cin: Cinema
- S: Attrezzature sportive
- Ed: Edilizia pubblica convenzionata
- D: Servizi per disabili e per handicappati
- V: Area verde
- Aa: Attrezzature agricole di interesse comune
- Ap: Attrezzature private e pubbliche di interesse pubblico
- C: Campeggio
- Gas: Area attrezzata per sistema Gas
- T: Area attrezzata turistica
- Sp: Sport invernali su area pubblica
- El: Elettrica
- De: Impianti per la produzione di energia idroelettrica
- Ef: Energie termiche
- Dp: Depurazione

COMUNE BOBBIO PELLICE - SCALA 1:100.000

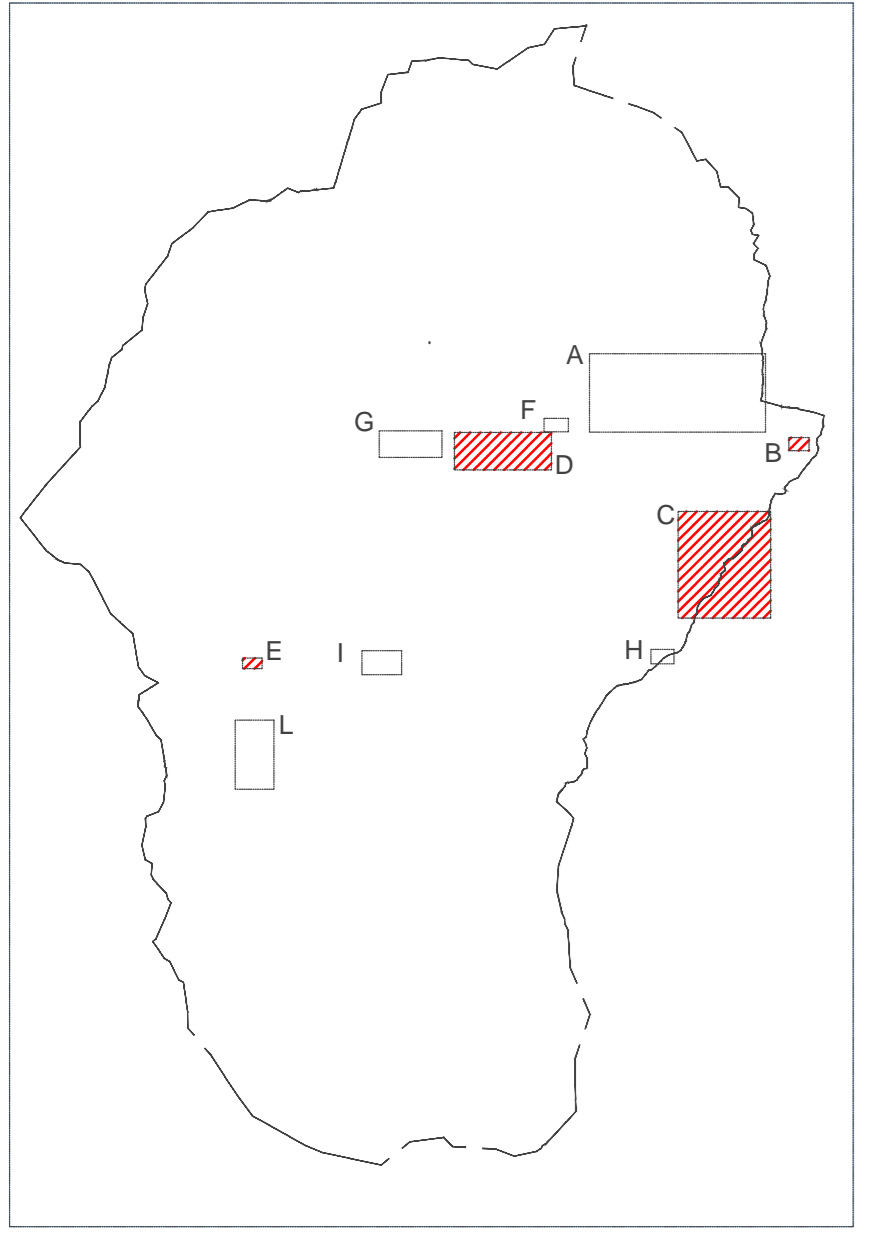


ZONE RAPPRESENTATE NELL'ELABORATO




C

B

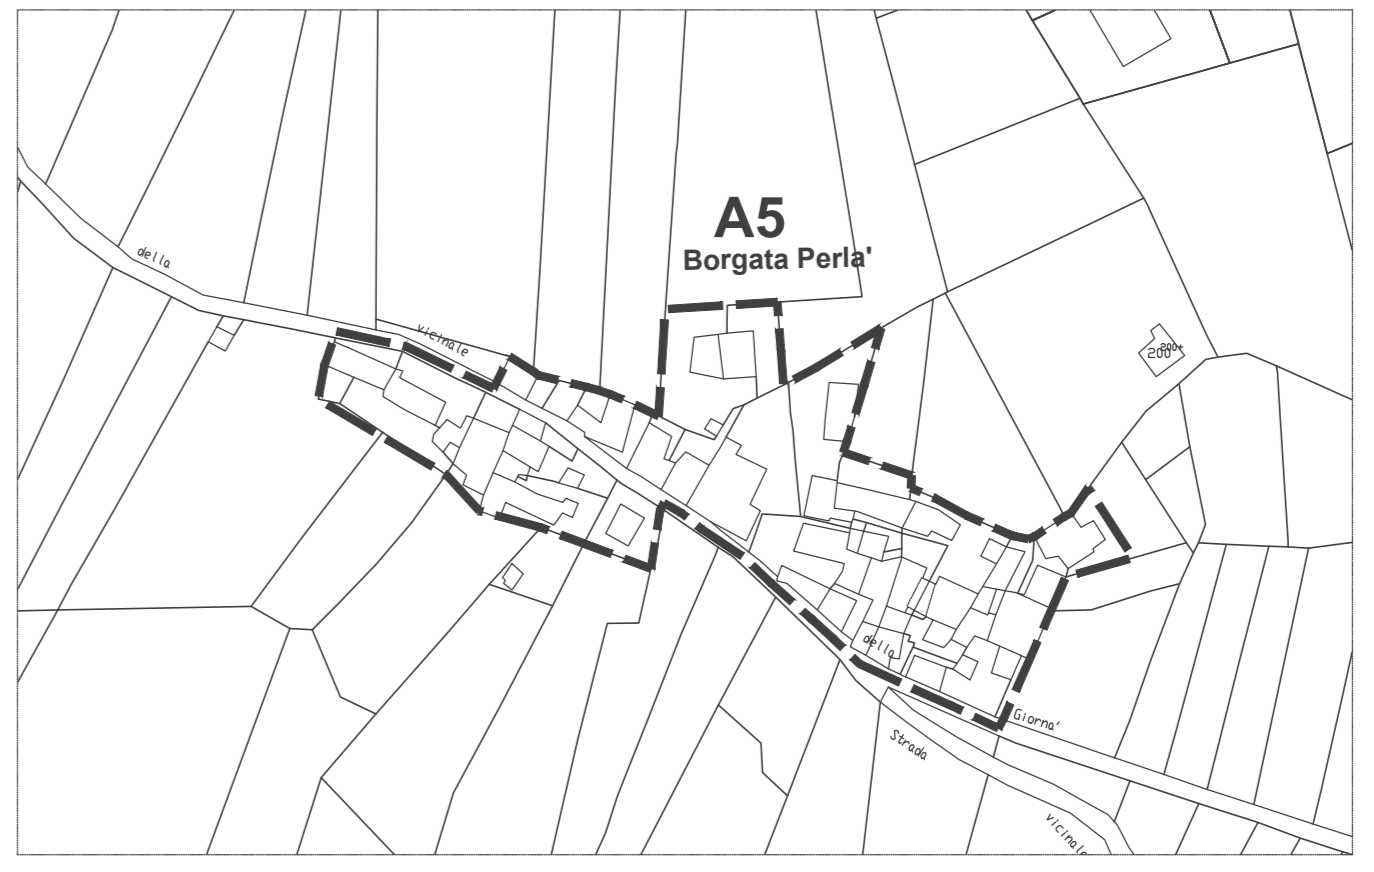

E

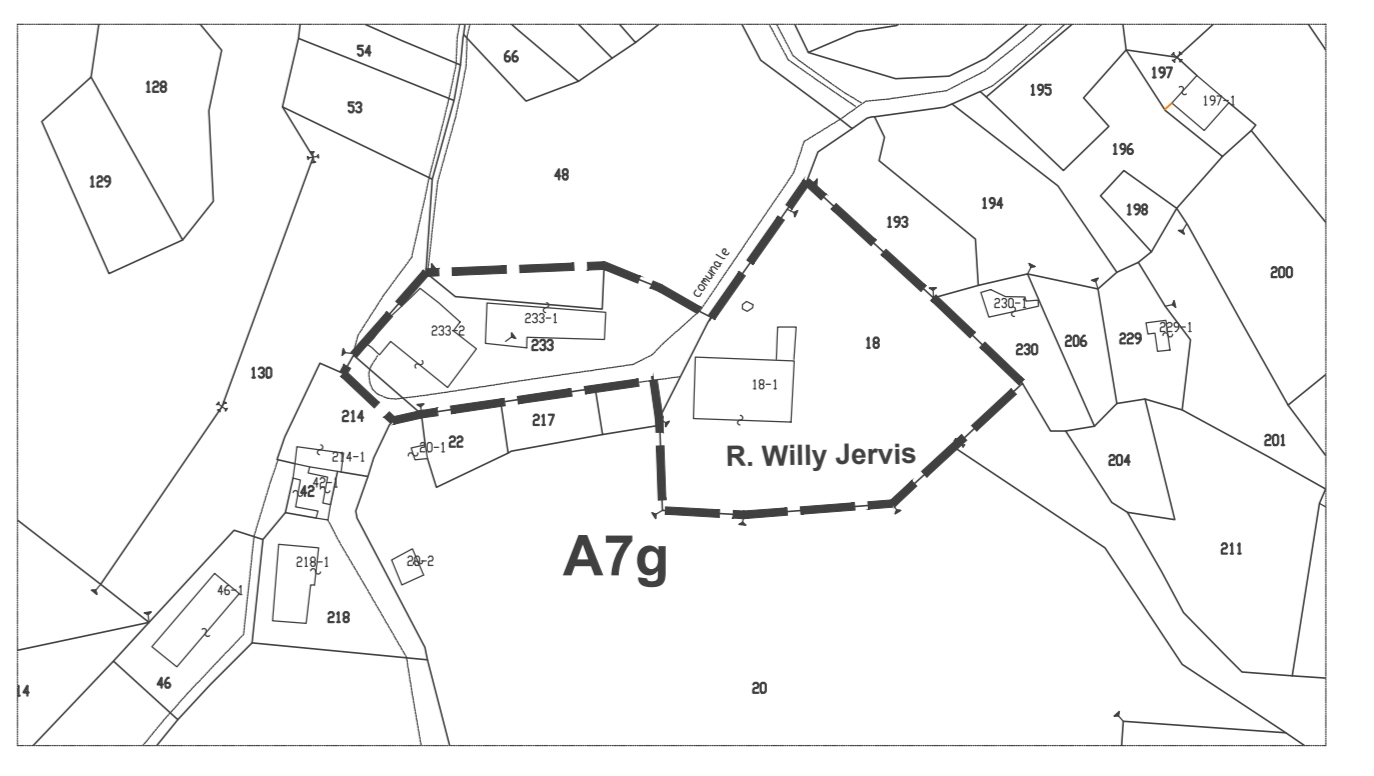

D

