



COMUNE DI BOBBIO PELLICE

PIANO REGOLATORE COMUNALE
VARIANTE STRUTTURALE DI ADEGUAMENTO AL P.A.I.
redatto ai sensi della L.R. 3/2013
PROGETTO PRELIMINARE

STUDIO URBANISTICO
a supporto della Variante al P.R.G.C.

Oggetto Elaborato
AZZONAMENTO AREE ARTIGIANALI "D" E ZONE " F" ALTA VALLE

Elaborato n. PROGETTISTI

1.07

Scala: **1 : 1500**

VERSIONE DATA

0 MARZO 2016

ROBERTO BERGETTI ARCHITETTO
STUDIO
10064 PINELOLO (VA) CA. 80203, 7 / TEL. e FAX +39 021.374.406
CELL. 339.804878
e-mail: rbergetti@gmail.com

Sindaco Comune di Bobbio Pellice
Patrizia Geymonat

DESTINAZIONI D'USO URBANISTICHE

- CONFINI COMUNALI
- LIMITI DI ZONA DI P.R.G.
- LIMITI FASCIA DI RISPETTO DEPURATORE
- LIMITI FASCIA DI RISPETTO CIMITERIALE

AREE A Aree con destinazione d'uso di progetto residenziale di importanza storico-artistica, ambientale, paesistica con eventuali aree di integrazione.

AREE B Aree con destinazione d'uso di progetto residenziale saturate con densità territoriale di grado elevato.

AREE C Aree con destinazione d'uso di progetto residenziale, saturate con densità territoriale di grado non elevato o comprendenti lotti non edificati o aree di espansione; negli elaborati del PRG sono indicate le aree per le quali è ammessa la destinazione di uso residenziale-artigianale.

AREE D Aree con destinazione d'uso di progetto industriale.

AREE E Aree con destinazione d'uso di progetto agricolo.

AREE F Aree per attrezzature di interesse comunale, intercomunale, campeggi e attrezzature varie.

AREE EDIFICABILI

AREE EDIFICABILI con obbligo di Piano Urbanistico Esecutivo

AREE DI INTERESSE COMUNE

AREE A SERVIZIO

AREE A ATTREZZATURE TURISTICO-SPORTIVE

AREE A PARCO URBANO

AREE A VERDE

AREE A PARCHEGGIO


AREE A PARCHEGGIO IN PROGETTO

AREE A SERVIZIO ARTIGIANALE

TIPOLOGIA DEGLI INTERVENTI

- Sm Scuola materna
- Se Scuola elementare
- P Parcheggio
- Ps Parco, gioco e sport
- Pu Parco urbano
- Ac Attrezzature di interesse comune
- Adc Attrezzature di interesse di Comunità Montana e Valle
- Cc Chiesa Cattolica
- Tv Tempio Valdese
- Mu Municipio
- As Attrezzature sanitarie
- Cm Cimitero
- S Attrezzature sportive
- Cp Edifici popolari convenzionati
- D Servizi per l'industria e per l'artigianato
- v Aree verdi
- Aa Attrezzature agricole di interesse comune
- Apc Attrezzature private e pubbliche di interesse pubblico
- C Campeggio
- Gas Area attrezzata per sistema Gas
- T Area attrezzature turistiche
- Si Sport invernali su area pubblica
- Ei Eletticità
- Ca Impianti per la produzione di energia idroelettrica
- Et Energia termica
- Dp Depuratore


COMUNE BOBBIO PELLICE - SCALA 1: 100.000

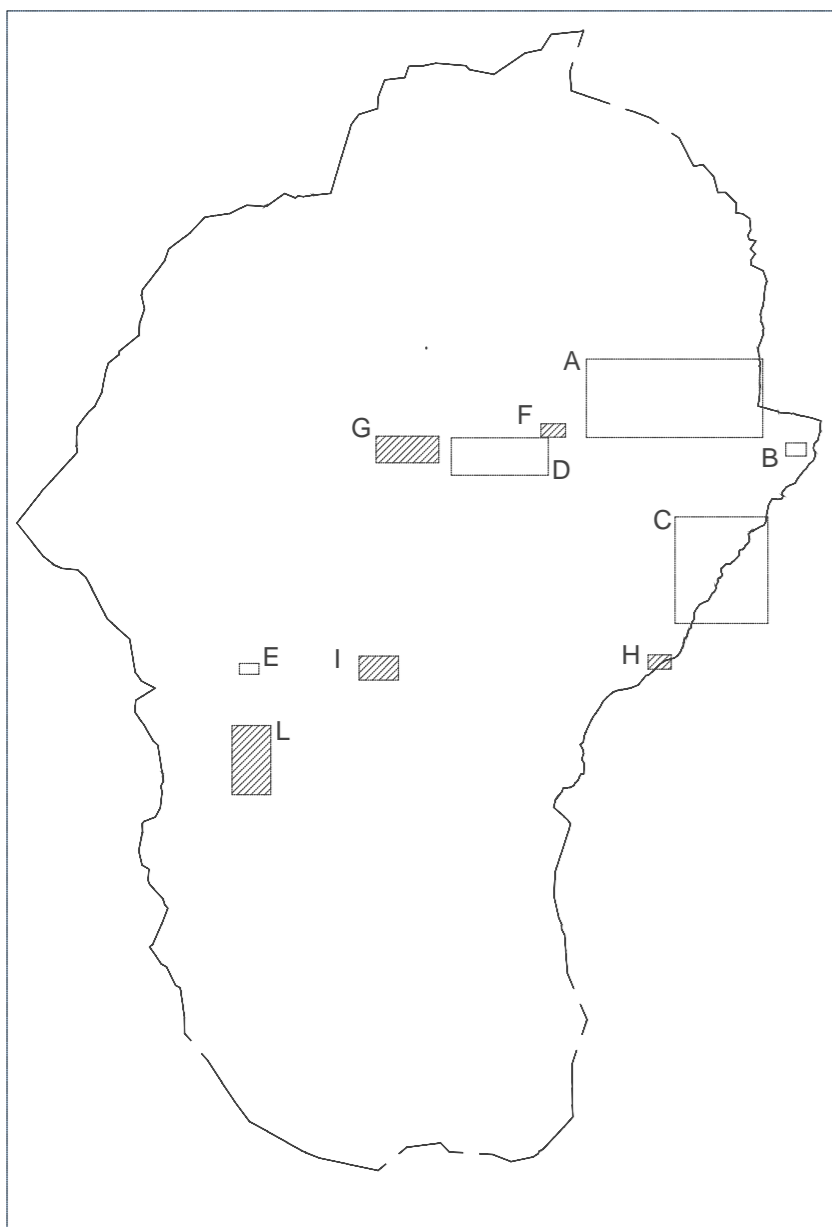

ZONE RAPPRESENTATE NELL'ELABORATO




L

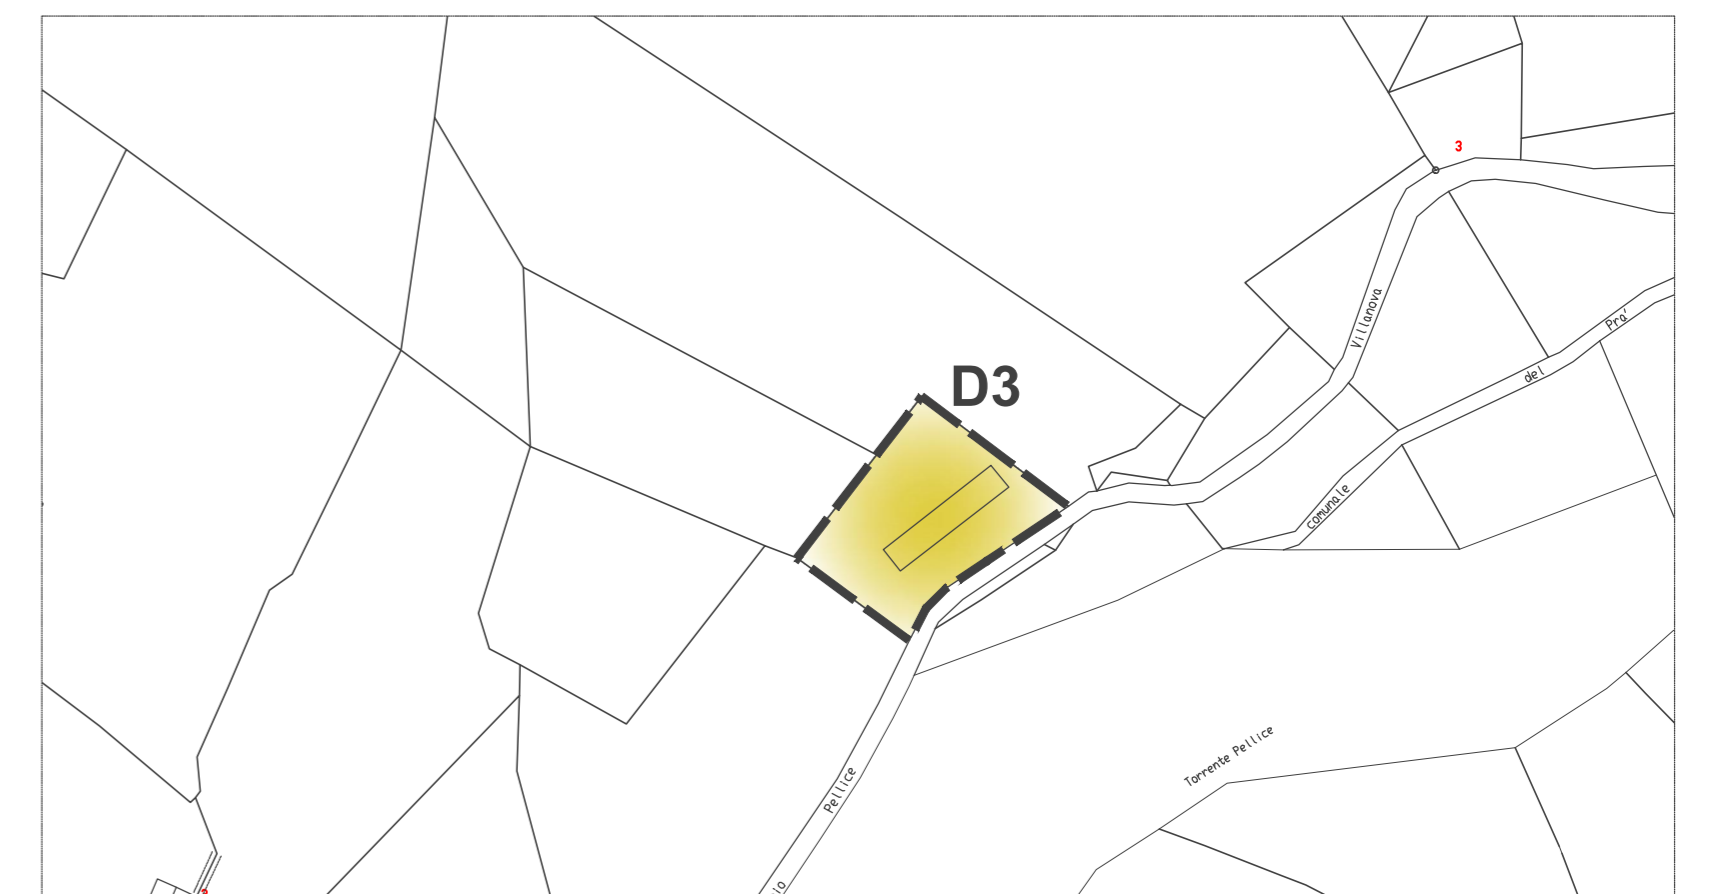

F



H

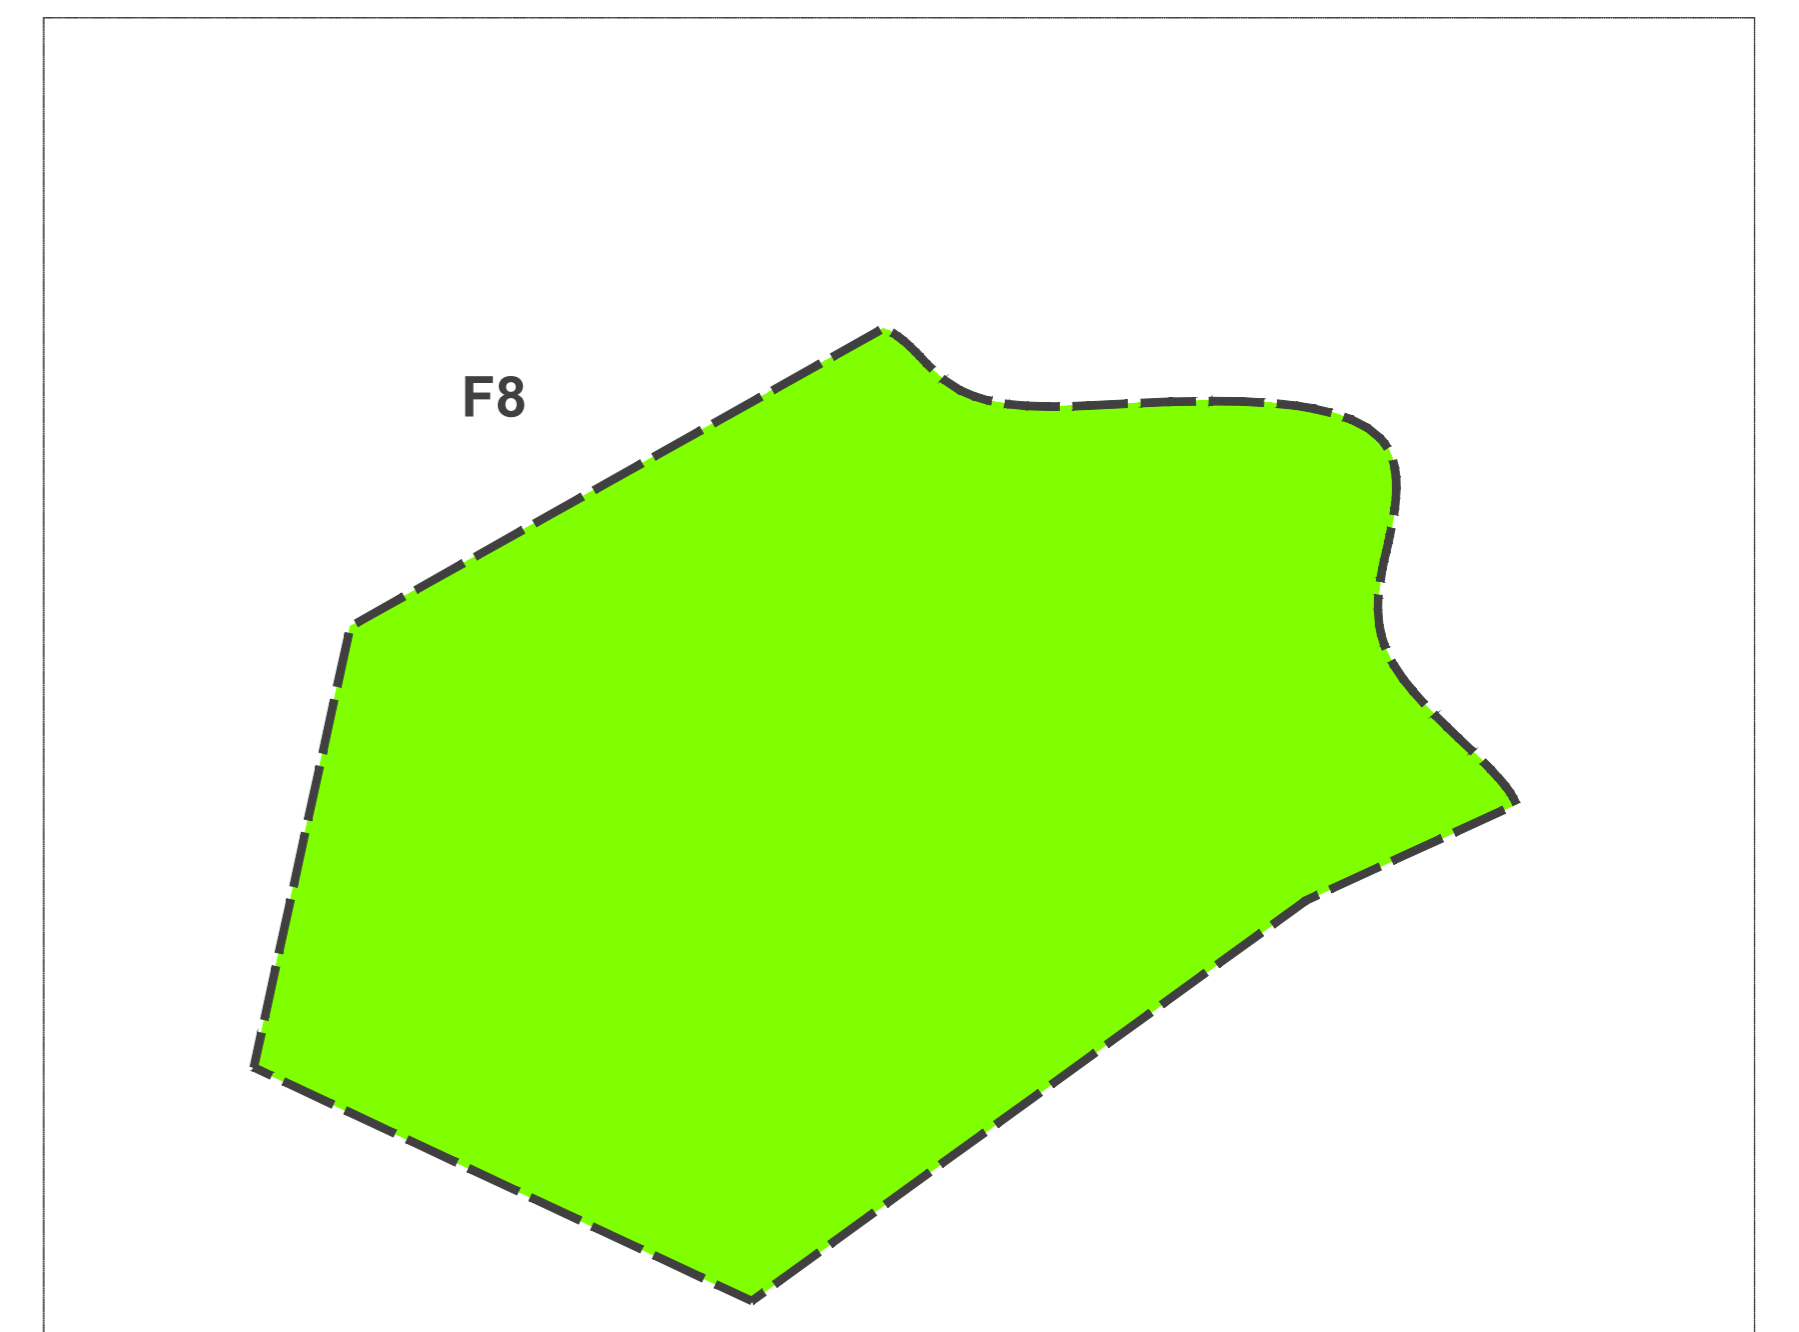

I

G