REGIONE PIEMONTE

CITTA' METROPOLITANA DI TORINO

COMUNE DI BOBBIO PELLICE

PIANO REGOLATORE COMUNALE

VARIANTE STRUTTURALE DI ADEGUAMENTO AL P.A.I.
redatto ai sensi della L.R. 3/2013
PROGETTO PRELIMINARE

STUDIO IDRAULICO

a supporto della Variante al P.R.G.C.

Oggetto Elaborato

PLANIMETRIA CATASTALE TAVOLA 1 / 9
CRUELLO

Elaborato n.

3.03

Scala: **1 : 1500**

VERSIONE	DATA
0	marzo 2016

PROGETTISTI

Dott. Ing. Valter Ripamonti

Studio Tecnico Dott. Ing. Valter Ripamonti - Via Tessore n° 25 - 10064 Pinerolo - (TO)
Tel 0121/77445 - Fax 0121/375733
E-Mail:segreteria@ripamontistudio.com - tecnico@ripamontistudio.com

Sindaco Comune di Bobbio Pellice

Patrizia Geymonat

PLANIMETRIA CATASTALE CON INDIVIDUAZIONE DELLE SEZIONI DI VERIFICA - scala 1:1.500

QUADRO D'UNIONE - scala 1:25.000

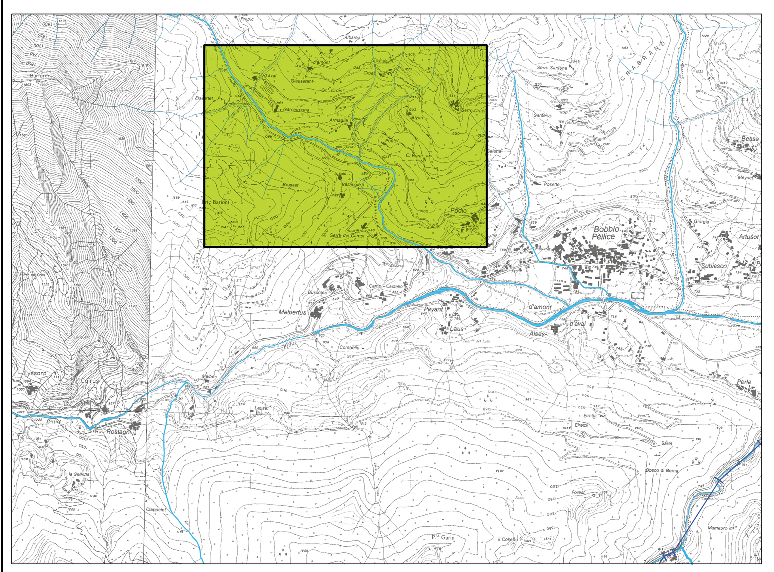

LEGENDA:

CORSI D'ACQUA OGGETTO DI VERIFICA

SEZ. n° SEZIONI DI RILIEVO

n° TRATTI DI CANALE COPERTO A SEZIONE COSTANTE

PONTE n° PONTI OGGETTO DI RILIEVO

Ponti e attraversamenti oggetto di rilievo:

- (cerchio verde) PONTE O ATTRAVERSAMENTO CON SEZIONE IDRAULICA VERIFICATA AL PASSAGGIO DELLA PORTATA DI PIENA CON Tr. = 200 ANNI, CON IL FRANCO IDRAULICO PREVISTO DALLA DIRETTIVA DI ATTUAZIONE DEL PIANO STRALCIO DELLE FASCE FLUVIALI
- (cerchio rosso) PONTE O ATTRAVERSAMENTO CON SEZIONE IDRAULICA VERIFICATA AL PASSAGGIO DELLA PORTATA DI PIENA CON Tr. = 200 ANNI MA SENZA FRANCO IDRAULICO OPPURE NON VERIFICATA AL PASSAGGIO DELLA PORTATA DI PIENA CON Tr. = 200 ANNI

N.B. LA PORTATA DI PIENA CON Tr. = 200 ANNI UTILIZZATA PER LA VERIFICA DEI T. CRUELLO, SUBIASCO ED IMEUT E' COMPRENSIVA DELL'APPORTO DI MATERIALE STIMATO IN CASO DI COLATA DETRITICA

Scala Stampa	Penna	1	2	3	4	5	6	7	altre	Revisione
—	Colore				7					—
	Spess.	0.5	0.20	0.20	0.20	0.20	0.20	0.20	0.20	