REGIONE PIEMONTE

CITTA' METROPOLITANA DI TORINO

COMUNE DI BOBBIO PELLICE

PIANO REGOLATORE COMUNALE

VARIANTE STRUTTURALE DI ADEGUAMENTO AL P.A.I.
redatto ai sensi della L.R. 3/2013
PROPOSTA TECNICA DEL PROGETTO PRELIMINARE

STUDIO IDRAULICO

a supporto della Variante al P.R.G.C.

Oggetto Elaborato

PLANIMETRIA CATASTALE TAVOLA 2 / 9
PAUSETTE, SUBIASCO E TORRENTE PELLICE

Elaborato n.

3.04

Scala: **1 : 1500**

VERSIONE	DATA
0	10 gennaio 2015
1	10 marzo 2015

PROGETTISTI

Dott. Ing. Valter Ripamonti

Studio Tecnico Dott. Ing. Valter Ripamonti - Via Tessore n° 25 - 10064 Pinerolo - (TO)
Tel 0121/77445 - Fax 0121/375733
E-Mail:segreteria@ripamontistudio.com - tecnico@ripamontistudio.com

Sindaco Comune di Bobbio Pellice

Patrizia Geymonat

QUADRO D'UNIONE - scala 1:25.000

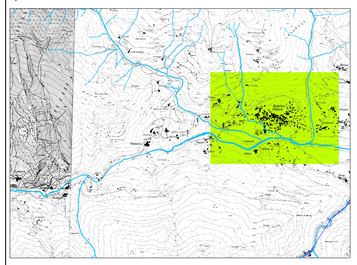

PLANIMETRIA CATASTALE CON INDIVIDUAZIONE DELLE SEZIONI DI VERIFICA - scala 1:1.500

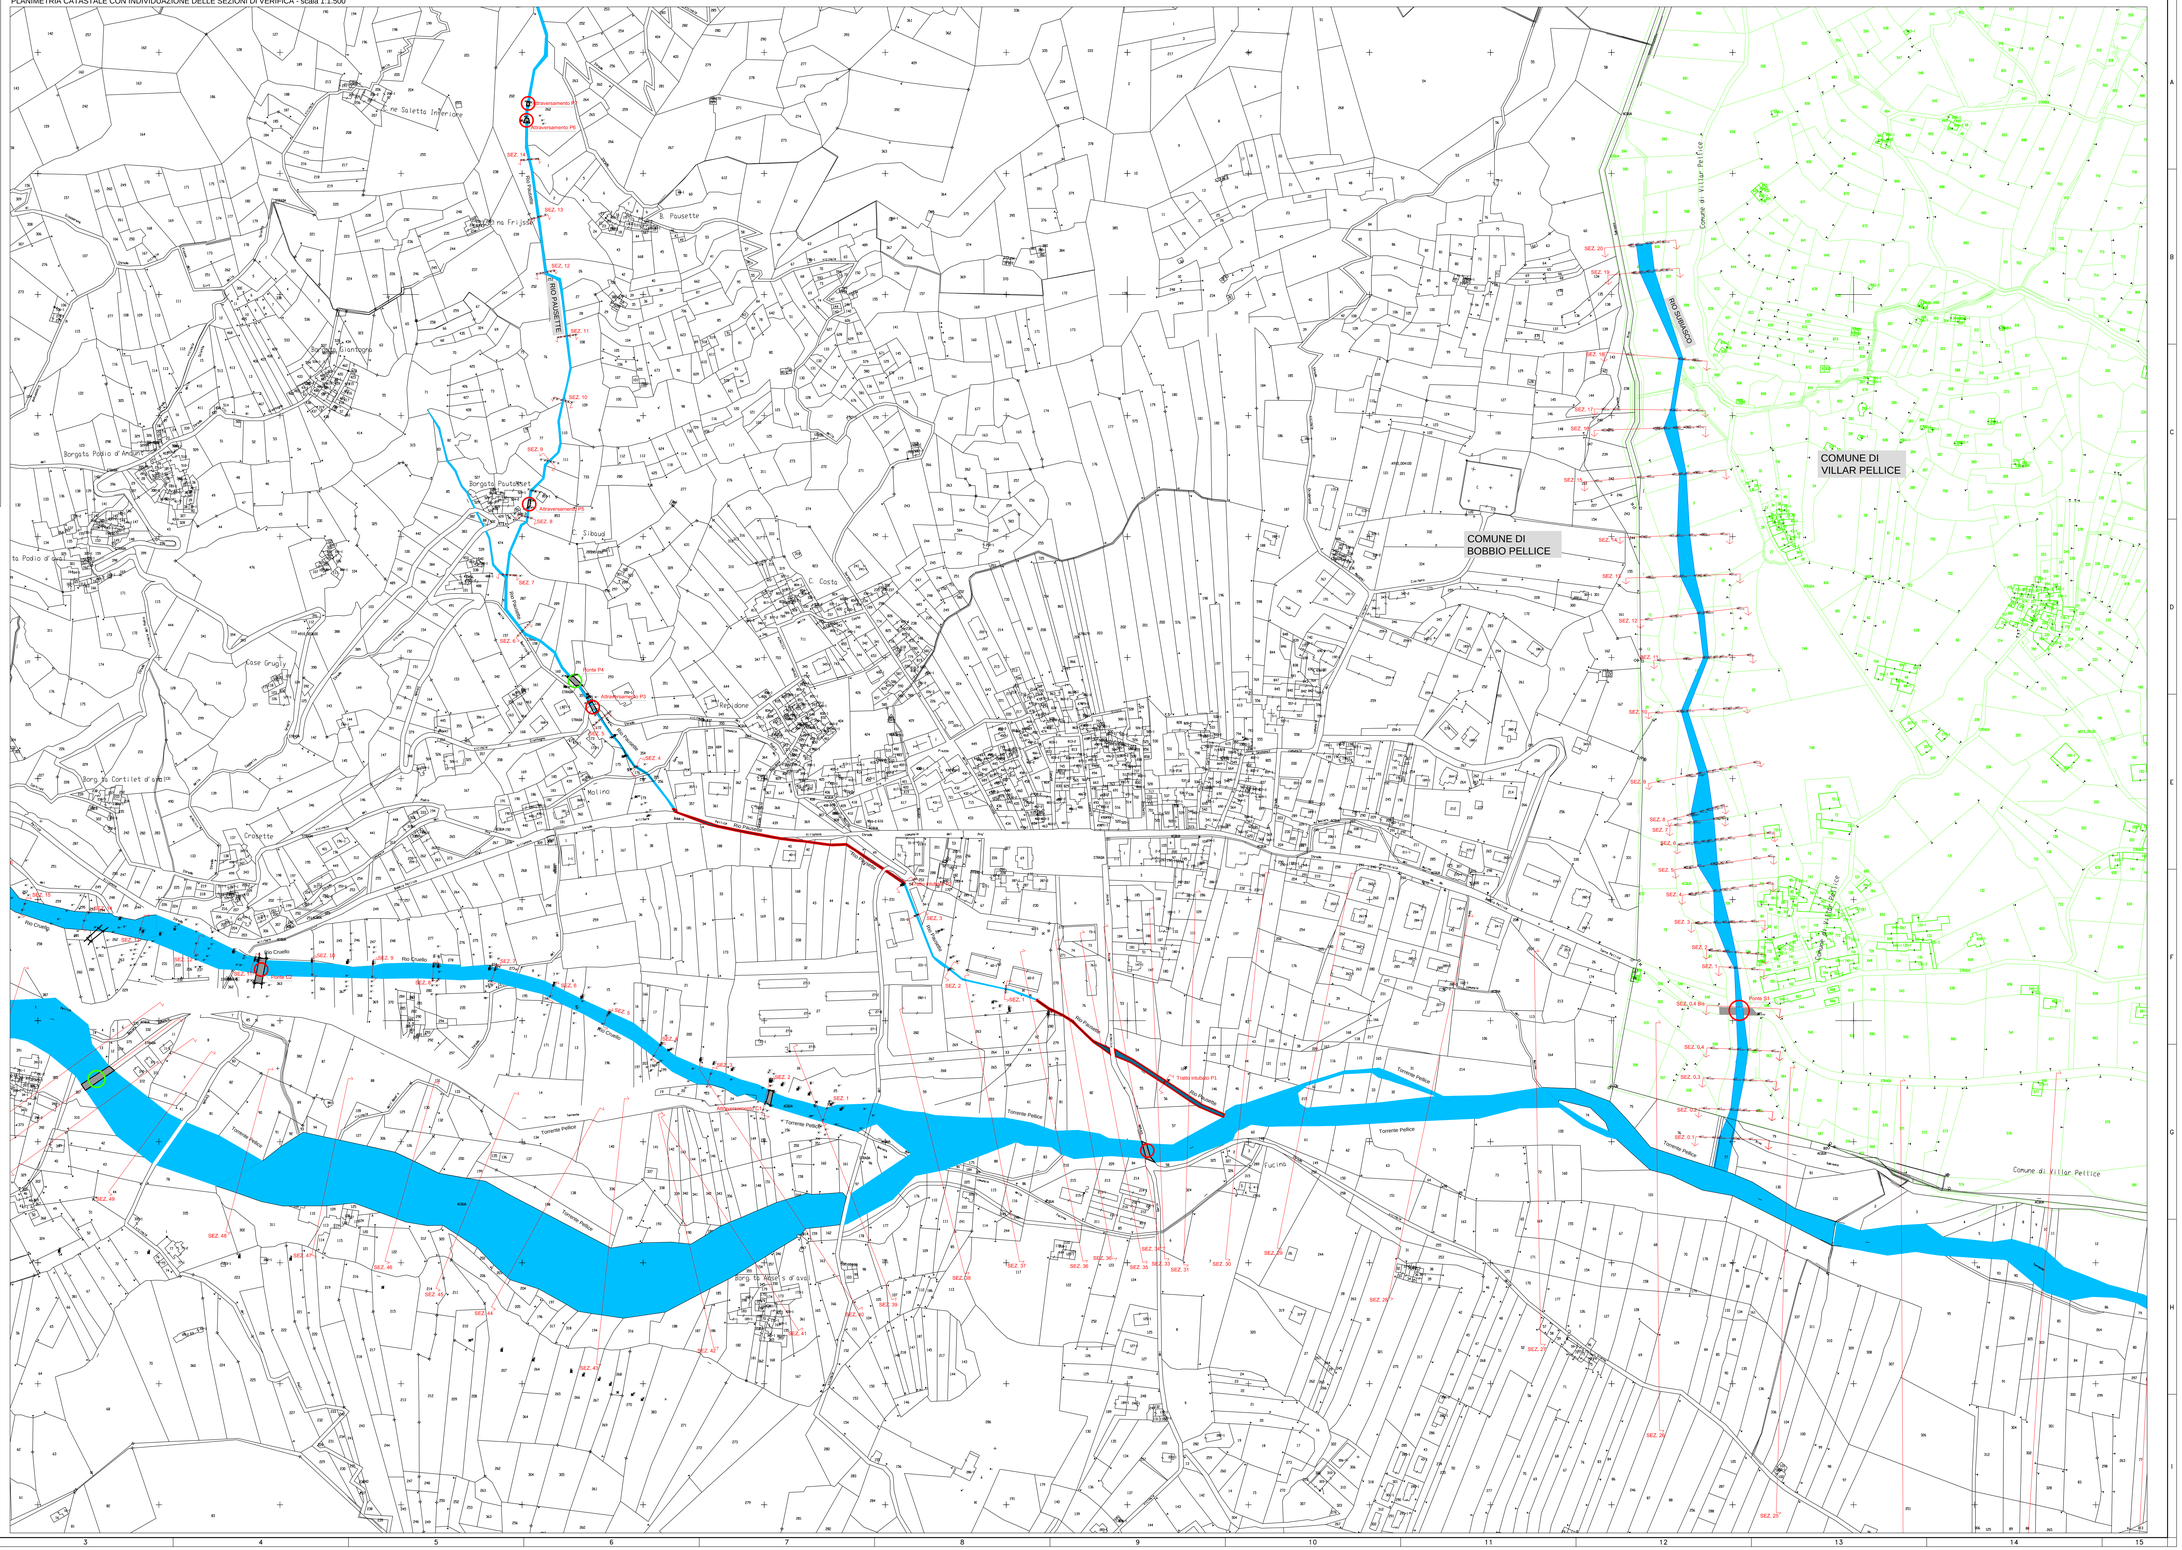

LEGENDA:

CORSI D'ACQUA OGGETTO DI VERIFICA

SEZ. n° — SEZIONI DI RILIEVO

TRATTI DI CANALE COPERTO A SEZIONE COSTANTE

PONTE n° — PONTI OGGETTO DI RILIEVO

Ponti e attraversamenti oggetto di rilievo:

PONTE O ATTRAVERSAMENTO CON SEZIONE IDRAULICA VERIFICATA AL PASSAGGIO DELLA PORTATA DI PIENA CON Tr. = 200 ANNI, CON IL FRANCO IDRAULICO PREVISTO DALLA DIRETTIVA DI ATTUAZIONE DEL PIANO STRALCIO DELLE FASCE FLUVIALI

PONTE O ATTRAVERSAMENTO CON SEZIONE IDRAULICA VERIFICATA AL PASSAGGIO DELLA PORTATA DI PIENA CON Tr. = 200 ANNI MA SENZA FRANCO IDRAULICO OPPURE NON VERIFICATA AL PASSAGGIO DELLA PORTATA DI PIENA CON Tr. = 200 ANNI

N.B. LA PORTATA DI PIENA CON Tr. = 200 ANNI UTILIZZATA PER LA VERIFICA DEI T. CRUELLO, SUBIASCO ED IMEUT E' COMPRENSIVA DELL'APPORTO DI MATERIALE STIMATO IN CASO DI COLATA DETRITICA

Scala: 1:1500 | Formato: A0 | Fogli: 1 | Tavola: 3.04 | Data: 10/03/2015 | Scala: 1:1500 | Formato: A0 | Fogli: 1 | Tavola: 3.04 | Data: 10/03/2015