REGIONE PIEMONTE

CITTA' METROPOLITANA DI TORINO

COMUNE DI BOBBIO PELLICE

PIANO REGOLATORE COMUNALE

VARIANTE STRUTTURALE DI ADEGUAMENTO AL P.A.I.
redatto ai sensi della L.R. 3/2013
PROGETTO PRELIMINARE

STUDIO IDRAULICO

a supporto della Variante al P.R.G.C.

Oggetto Elaborato

SEZIONI DI VERIFICA RIO CRUELLO
TAVOLA 2/2

Elaborato n.

3.13

Scala: **1 : 150**

VERSIONE	DATA
0	marzo 2016

PROGETTISTI

Dott. Ing. Valter Ripamonti

Studio Tecnico Dott. Ing. Valter Ripamonti - Via Tessore n° 25 - 10064 Pinerolo - (TO)
Tel.0121/77445 - Fax 0121/375733
E-Mail:segreteria@ripamontistudio.com - tecnico@ripamontistudio.com

SIndaco Comune di Bobbio Pellice

Patrizia Geymonat

Sez. 23

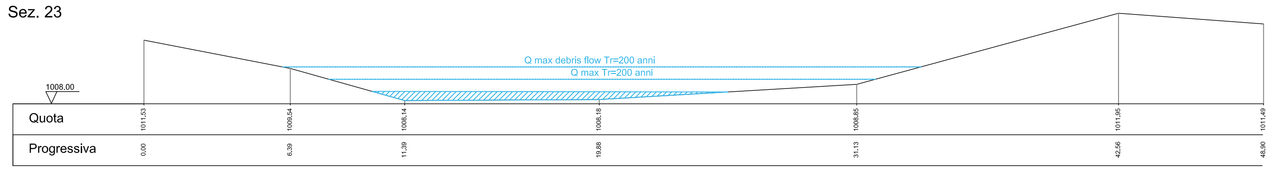

Sez. 24

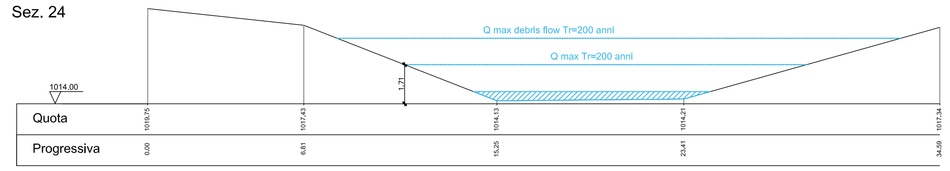

Attraversamento C4

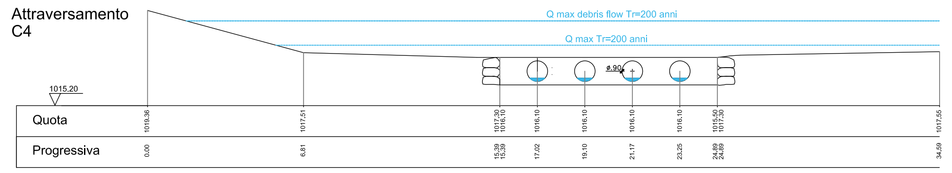

Sez. 25

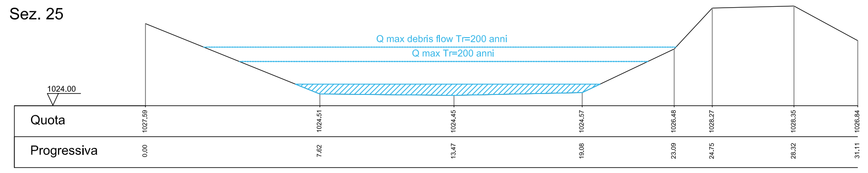

Sez. 26

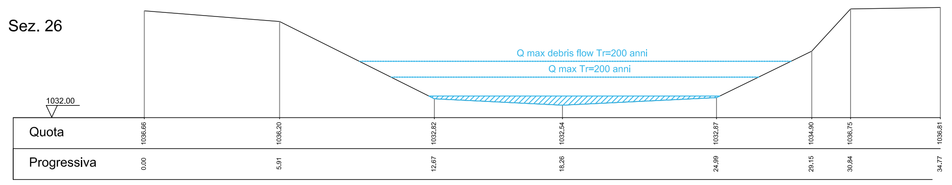

Sez. 27

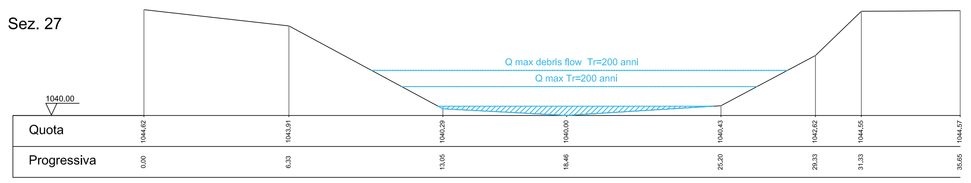

Sez. 28

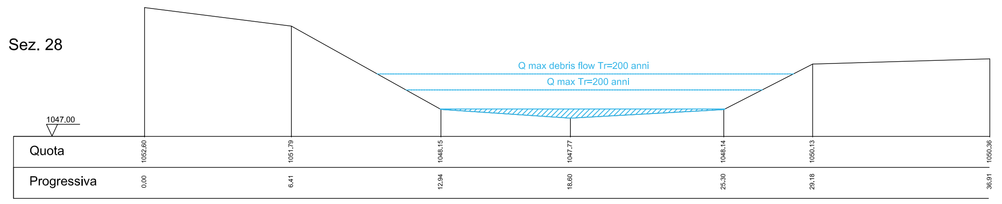

Sez. 29

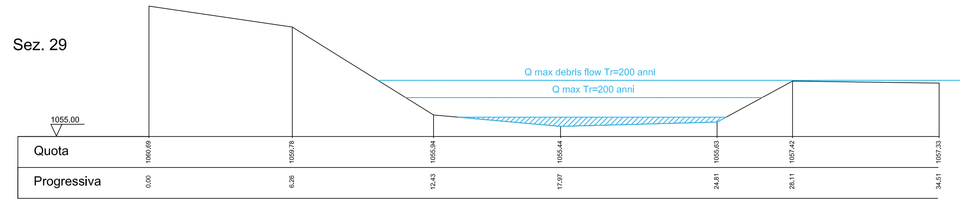

Sez. 30

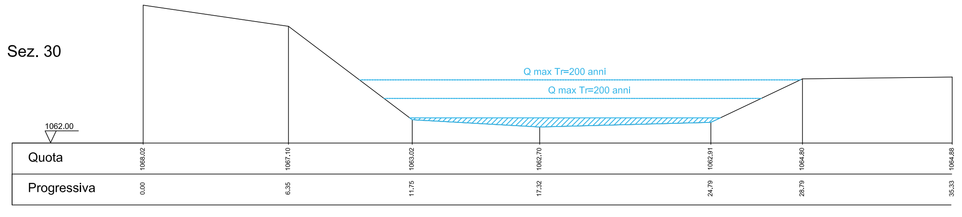

Sez. 31

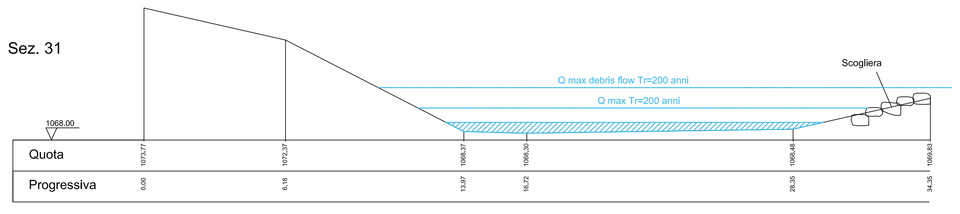

Attraversamento C5

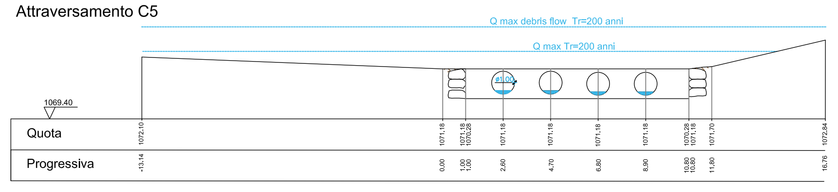

Sez. 32

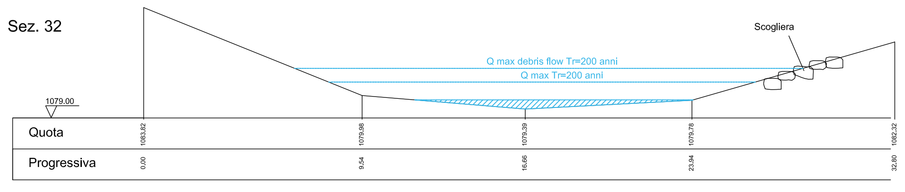

Sez. 33

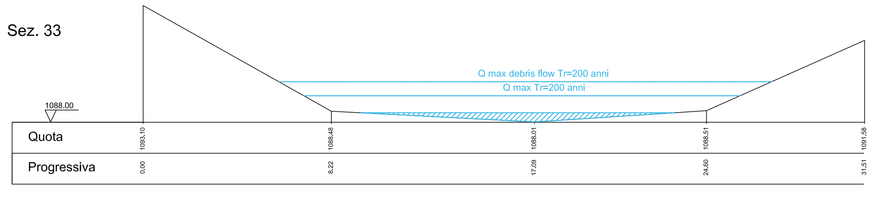

Sez. 34

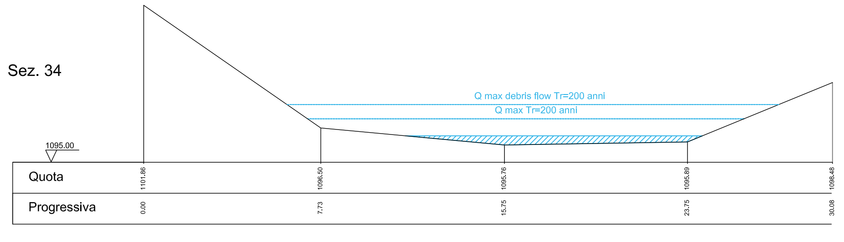

Sez. 35

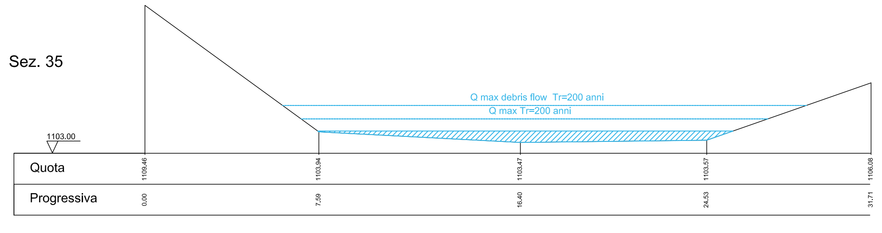

Sez. 36

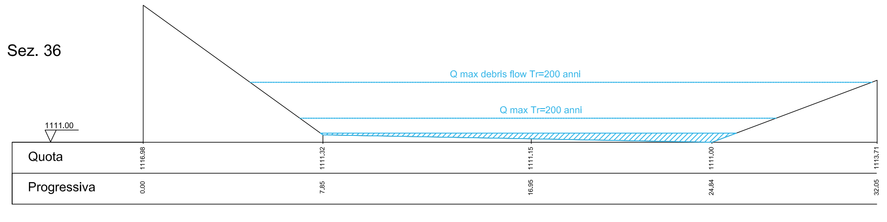

Sez. 37

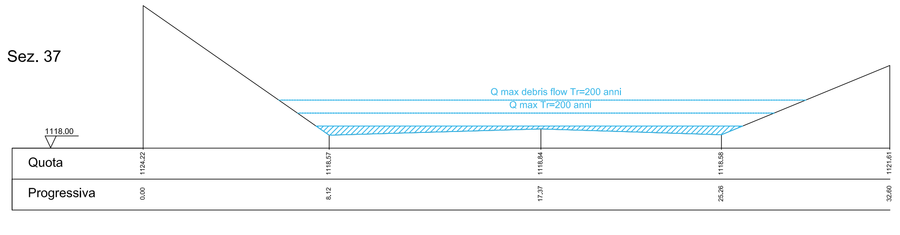

Sez. 38

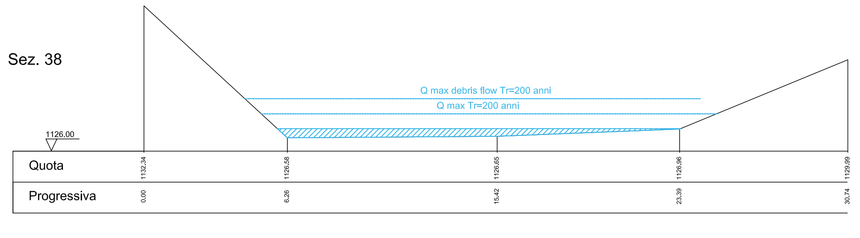

Sez. 39

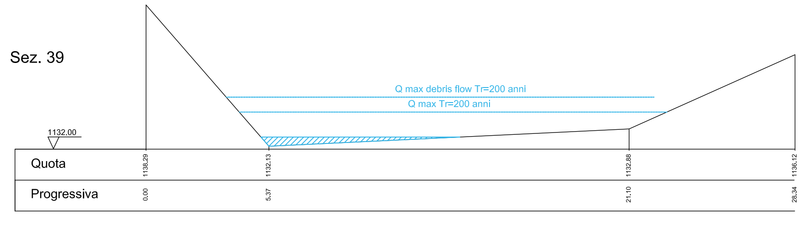

Sez. 40

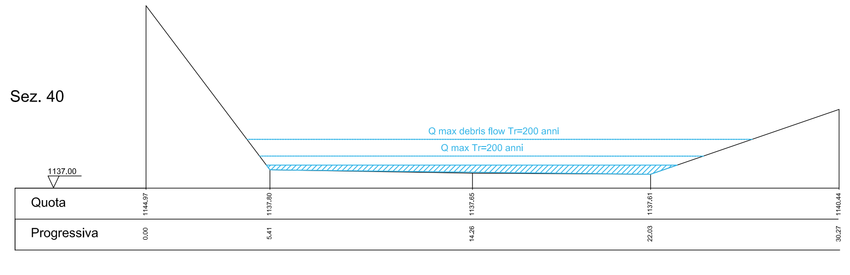

Attraversamento C6

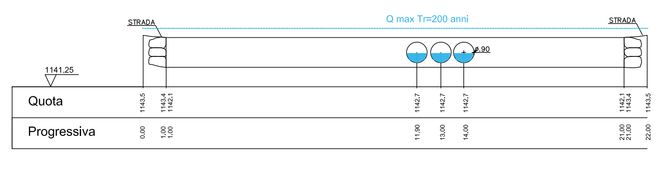

Sez. 41

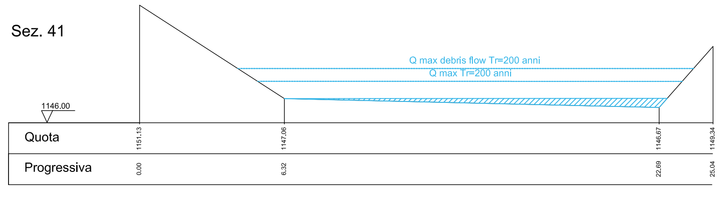

Sez. 42

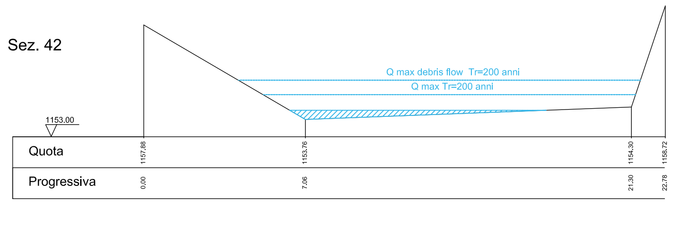

Sez. 43

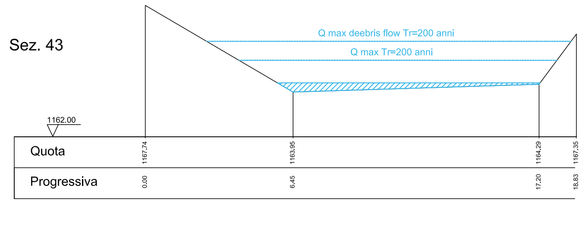

Sez. 44

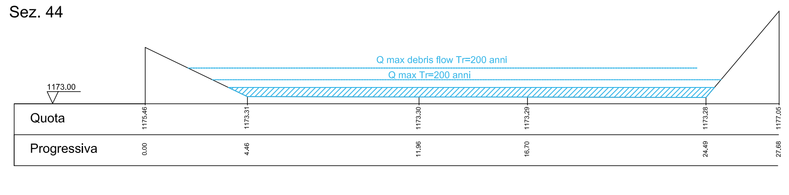

Revisione	—
altre	0.20
7	20/0
6	20/0
5	20/0
4	20/0
3	20/0
2	20/0
1	20/0
Penna	0.3
Colore	0,0,0
Scala Stampa	—