



# COMUNE DI BOBBIO PELLICE

**PIANO REGOLATORE COMUNALE**  
VARIANTE STRUTTURALE DI ADEGUAMENTO AL P.A.I.  
redatto ai sensi della L.R. 3/2013  
PROGETTO PRELIMINARE

**STUDIO IDRAULICO**  
a supporto della Variante al P.R.G.C.

Oggetto Elaborato  
**PROFILO LONGITUDINALE RIO CRUELLO**

Elaborato n. **3.14** PROGETTISTI

Scala: **1 : 1000**


VERSIONE 0 DATA marzo 2016

Dott. Ing. Valter Ripamonti


Studio Tecnico Dott. Ing. Valter Ripamonti - Via Tessore n° 25 - 10064 Pinerolo - (TO)  
Tel 0121/77445 - Fax 0121/375733  
E-Mail: segreteria@ripamontistudio.com - tecnico@ripamontistudio.com

Sindaco Comune di Bobbio Pellice  
Patrizia Geymonat

Scala H 1/1000  
Scala V 1/1000

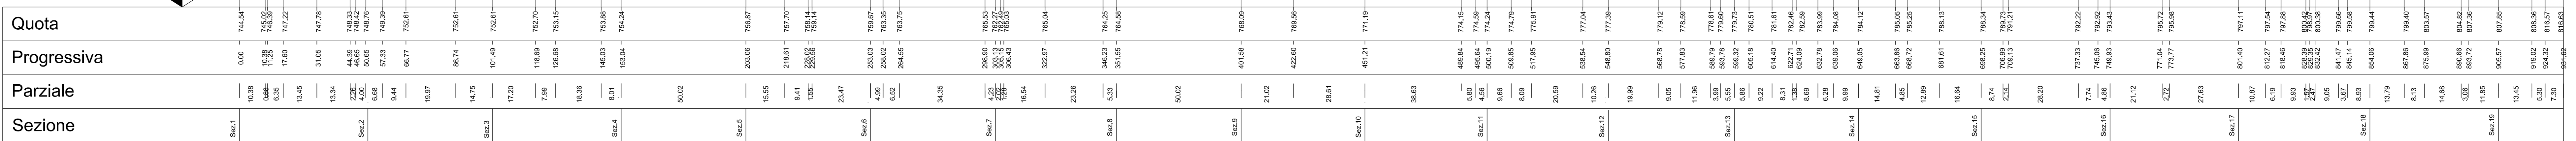

Scala H 1/1000  
Scala V 1/1000

 

Scale Stampate  
Foglio 1 di 1  
Cassa 1 di 1  
Spazio 1 di 1  
Data 12/03/2016  
Orario 10:20