



COMUNE DI BOBBIO PELLICE



PIANO REGOLATORE COMUNALE
VARIANTE STRUTTURALE DI ADEGUAMENTO AL P.A.I.
redatto ai sensi della L.R. 3/2013
PROPOSTA TECNICA DEL PROGETTO PRELIMINARE

STUDIO IDRAULICO
a supporto della Variante al P.R.G.C.

Oggetto Elaborato
PROFILO LONGITUDINALE RIO CRUELLO

Elaborato n.		PROGETTISTI	
3.14		Dott. Ing. Valter Ripamonti	
Scala: 1 : 1000			
VERSIONE	DATA	Studio Tecnico Dott. Ing. Valter Ripamonti - Via Tessore n° 25 - 10064 Pinerolo - (TO)	
0	12 gennaio 2015	Tel 0121/77445 - Fax 0121/375733	
1	18 marzo 2015	E-Mail: segreteria@ripamontistudio.com - tecnico@ripamontistudio.com	

Sindaco Comune di Bobbio Pellice
Patrizia Geymonat

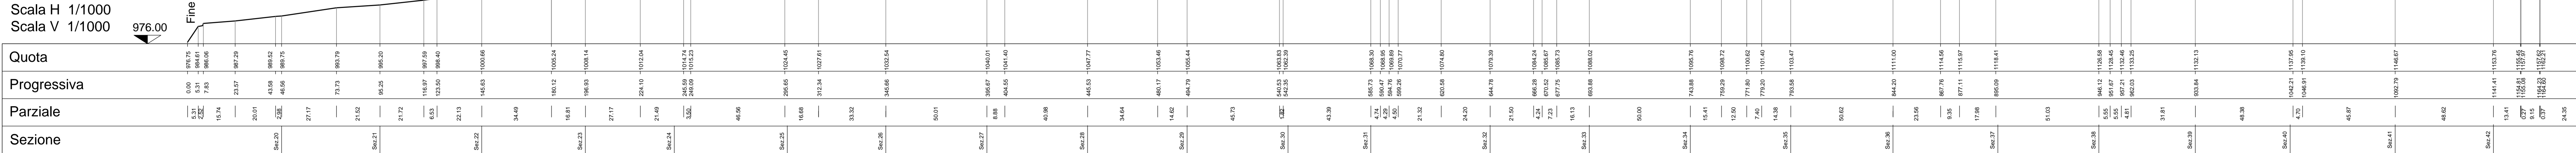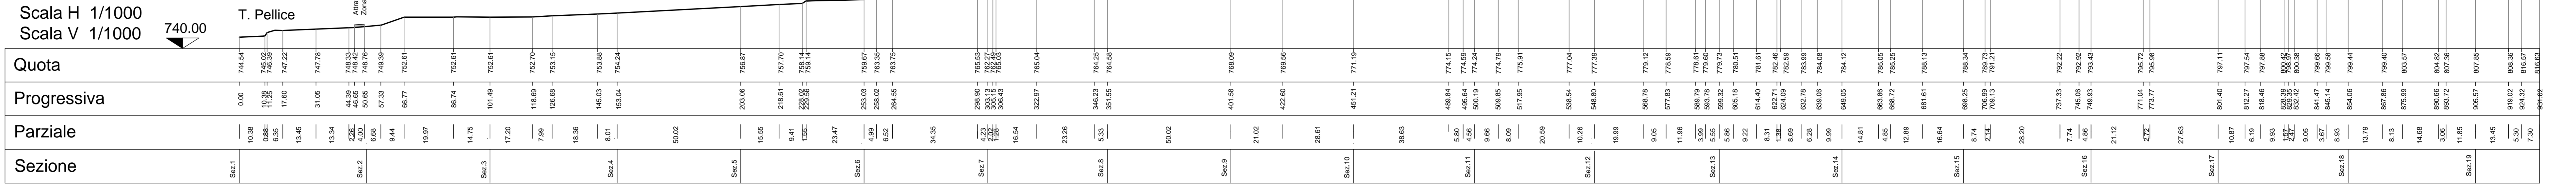

Foglio: 3/10
 Data: 12/03/2015
 AutoCAD: 2015
 Stampato: 12/03/2015 10:20:20