



**COMUNE DI  
BOBBIO PELLICE**

**PIANO REGOLATORE COMUNALE**  
VARIANTE STRUTTURALE DI ADEGUAMENTO AL P.A.I.  
redatto ai sensi della L.R. 32/013  
**PROGETTO PRELIMINARE**

**STUDIO IDRAULICO**  
a supporto della Variante al P.R.G.C.



Oggetto Elaborato  
**PROFILO LONGITUDINALE RIO PAUSETTE**

Elaborato n.  
**3.16**

Scala:  
**1 : 1000**

PROGETTISTI	Dott. Ing. Valler Ripamonti
VERSIONE	0
DATA	novzo 2016
Studio Tecnico Dott. Ing. Valler Ripamonti - Via Tessoro n° 25 - 10064 Pinerolo - (TO)	
Tel 0121/77445 - Fax 0121/97973	
E:mail:ingvaller@iprmonitubido.com - tecnico@iprmonitubido.com	

Sindaco Comune di Bobbio Pellice  
Patrizia Geymonat

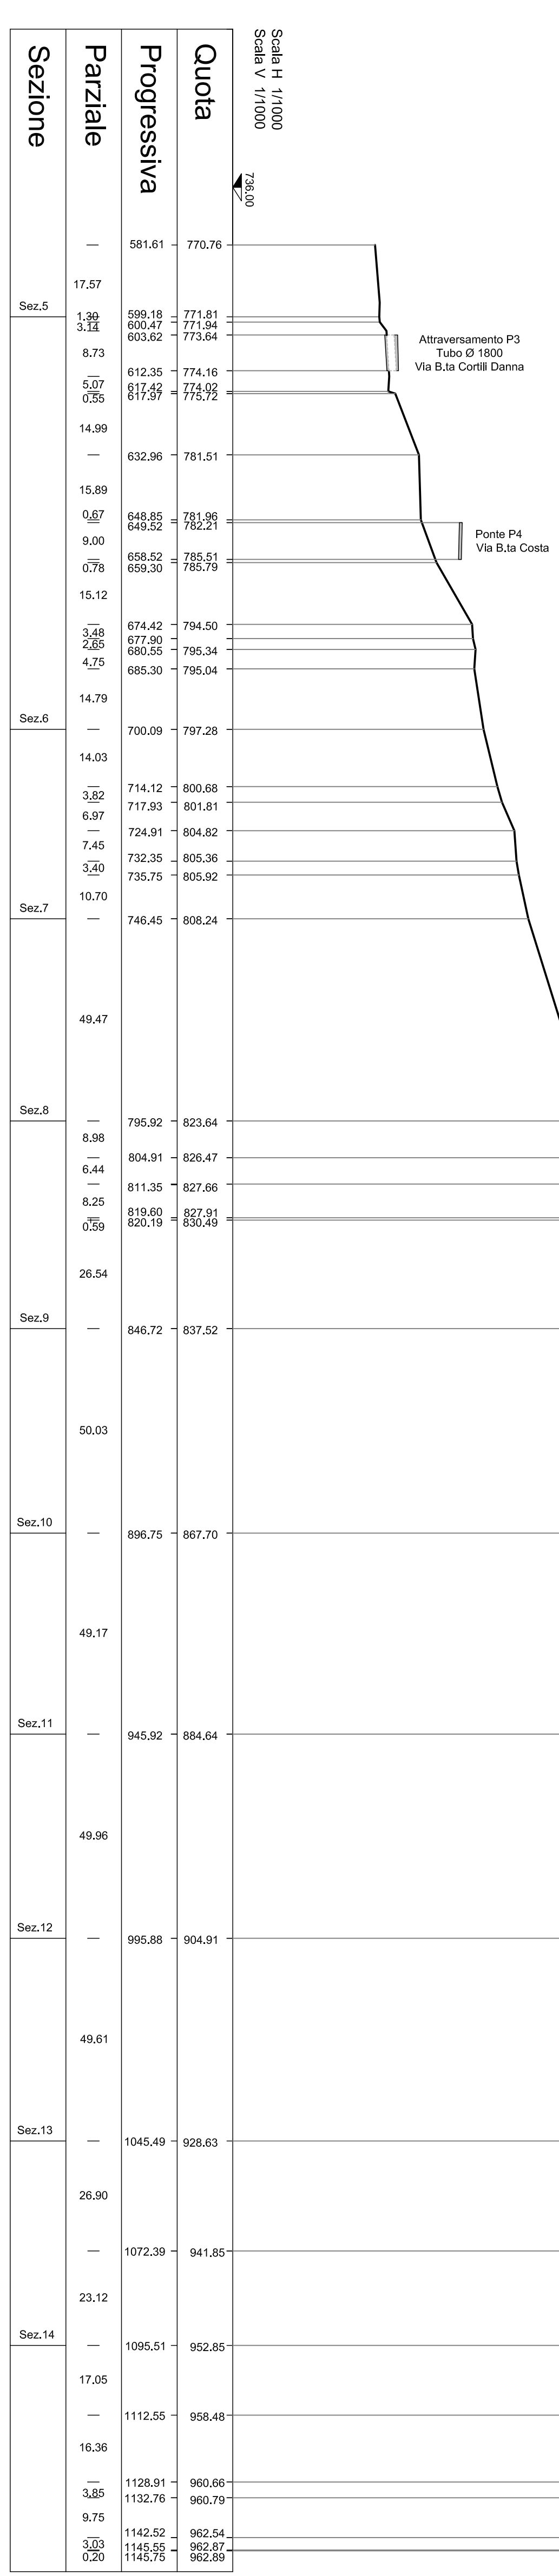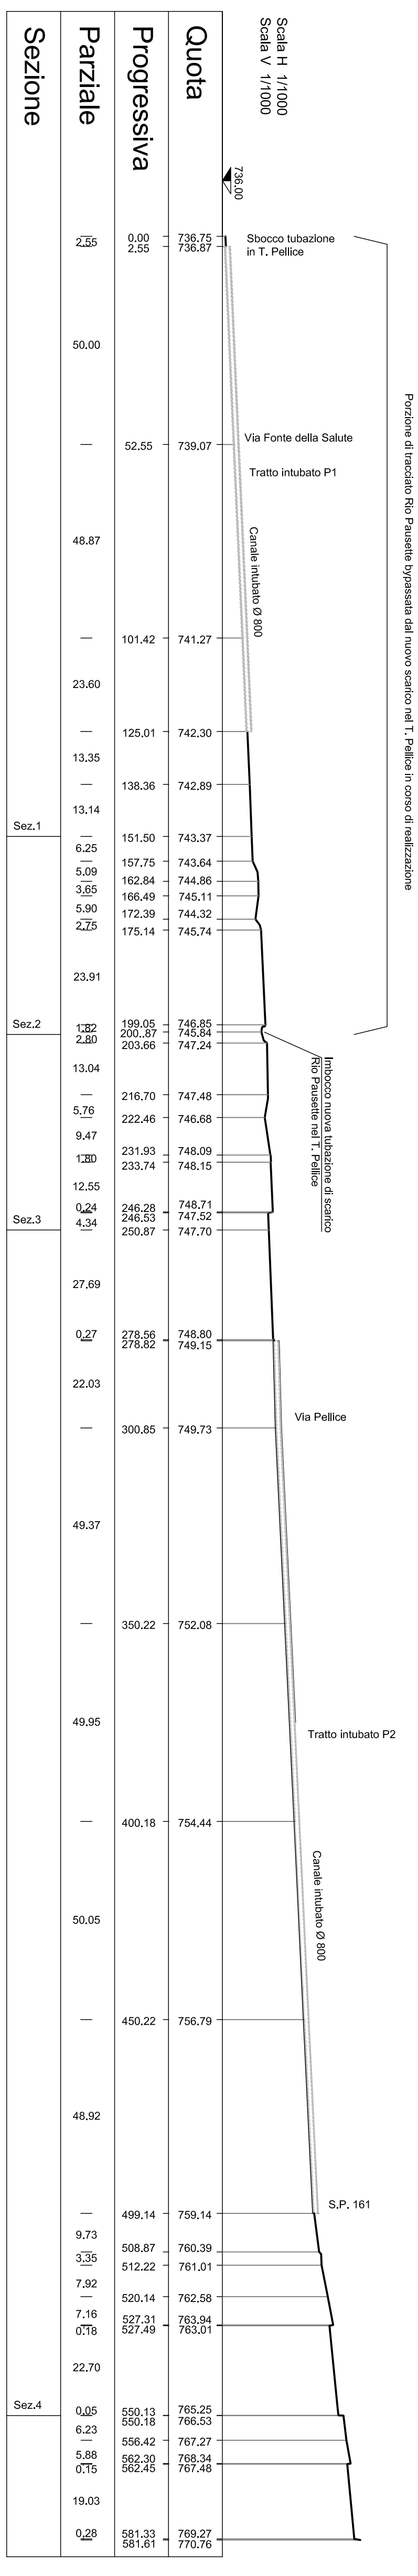

Scala Stampa	1	2	3	4	5	6	7	altre	Revisione
Penna									
Colore									
Spessa	0,5	0,20	0,20	0,20	0,20	0,20	0,20	0,20	

1 2 3 4 5 6 7 8 9 10