



COMUNE DI BOBBIO PELLICE

PIANO REGOLATORE COMUNALE VARIANTE STRUTTURALE DI ADEGUAMENTO AL P.A.I. redatto ai sensi della L.R. 3/2013 PROGETTO PRELIMINARE

STUDIO IDRAULICO
a supporto della Variante al P.R.G.C.

Oggetto Elaborato
SEZIONI DI VERIFICA RIO DEGLI IMEUT















Elaborato n. PROGETTISTI

3.19

Scala: **1 : 150**

VERSIONE	DATA	
0	marzo 2016	
Studio Tecnico Dott. Ing. Valler Ripamonti - Via Tessoro n° 25 - 10064 Pinerolo - (TO) Tel 0121717445 - Fax 01219375733 E-Mail:ingvallerh@ripramontibud.com - tecnico@ripramontibud.com		

Sindaco Comune di Bobbio Pellice
Patrizia Geymonat

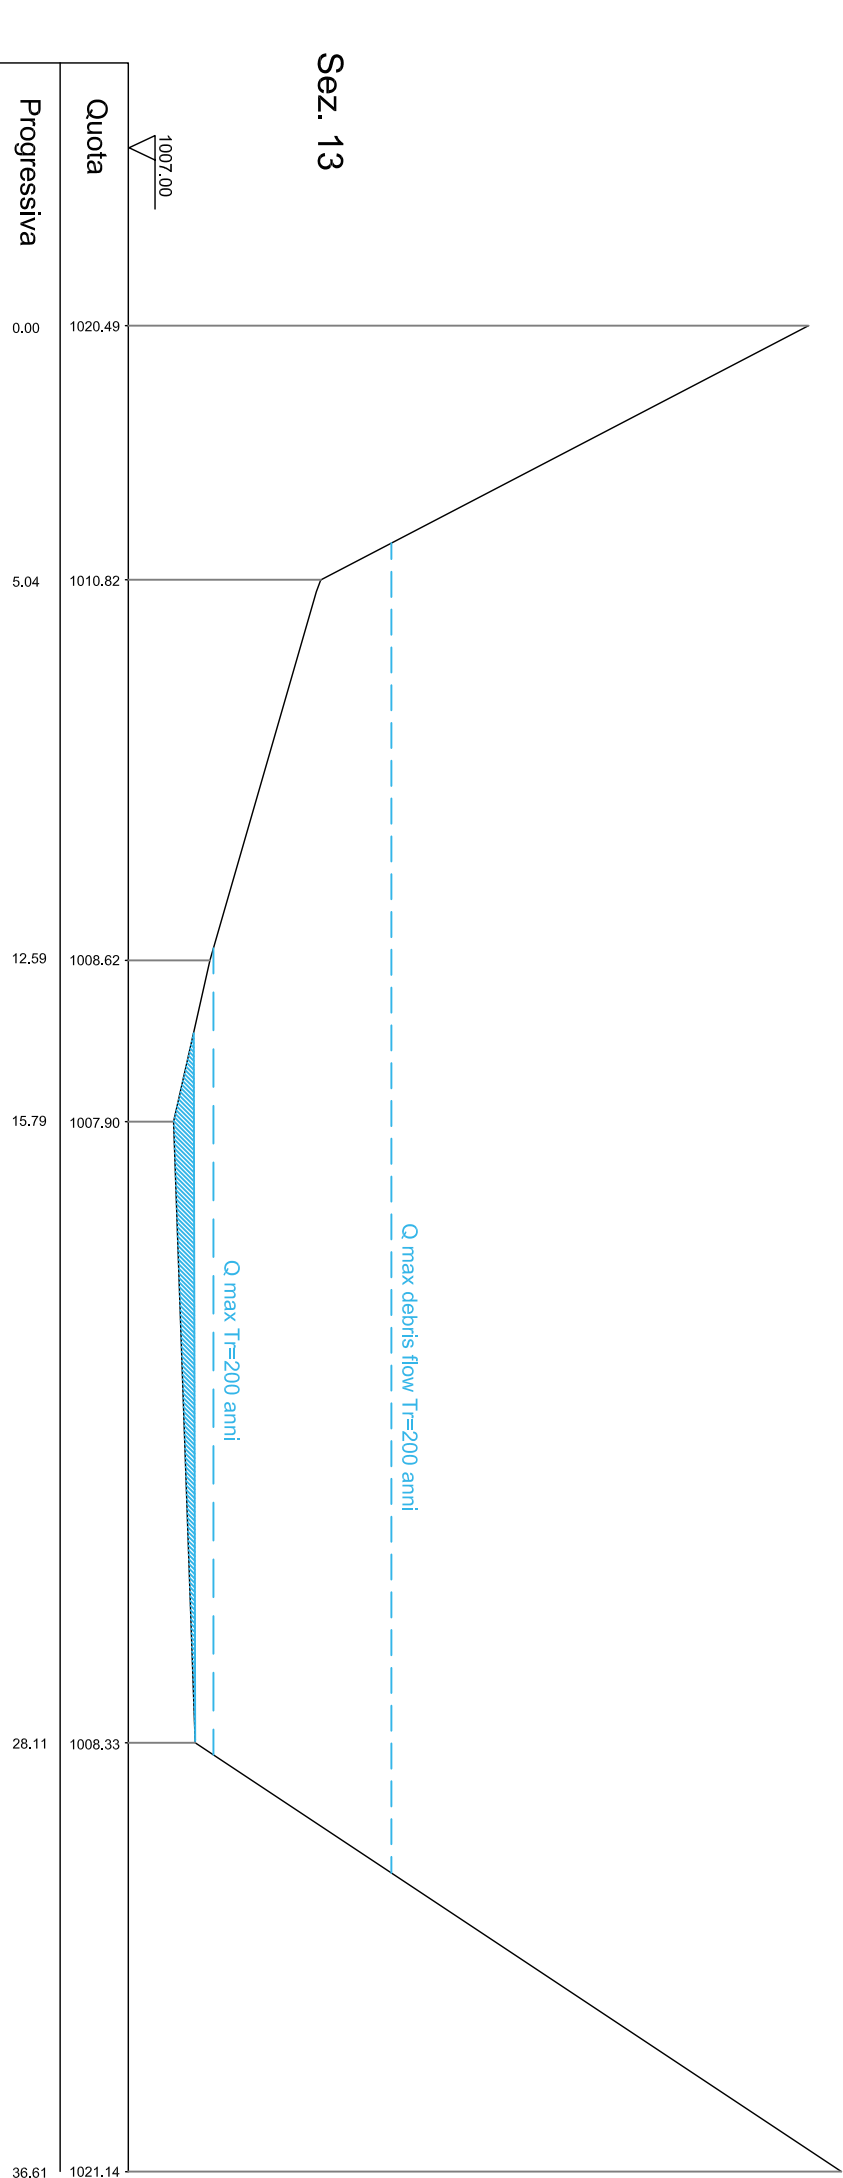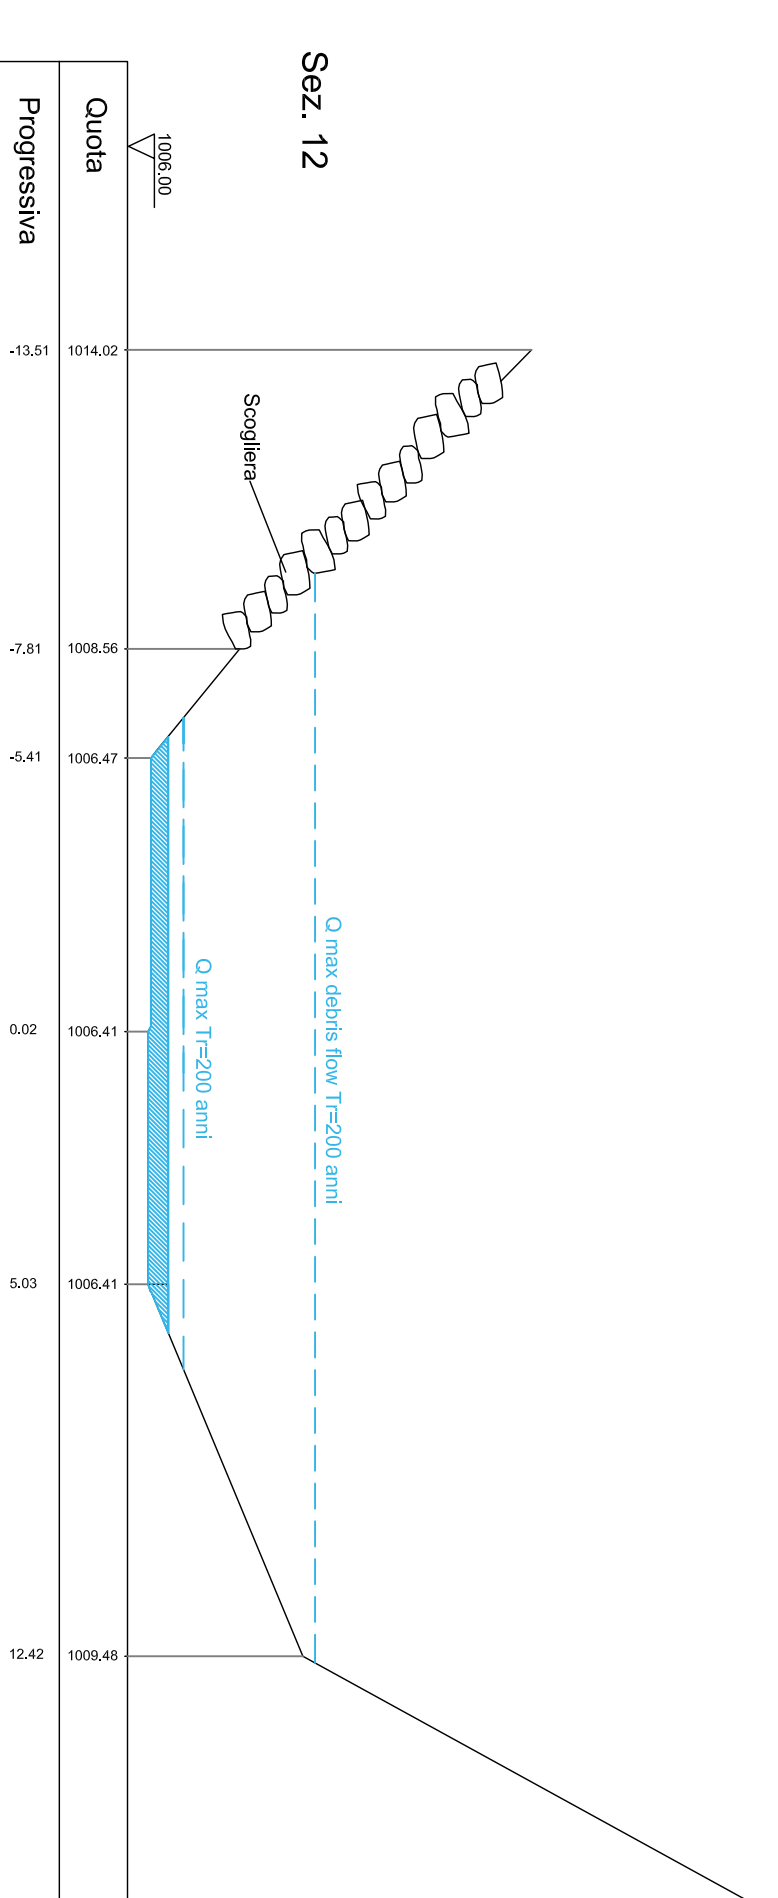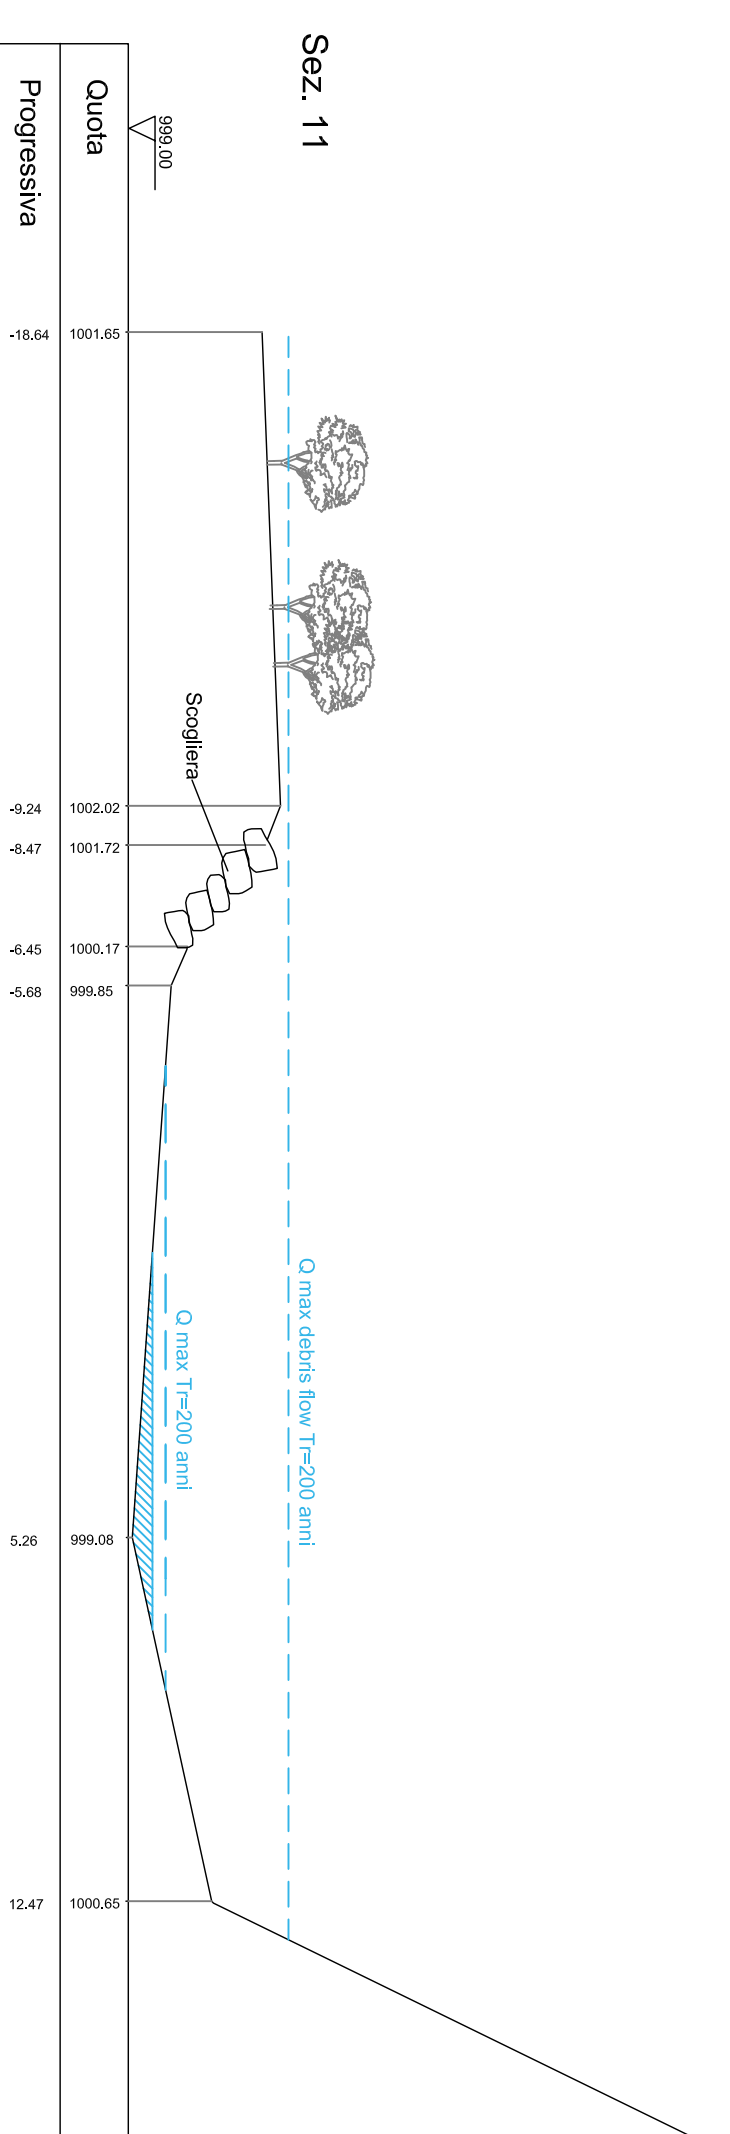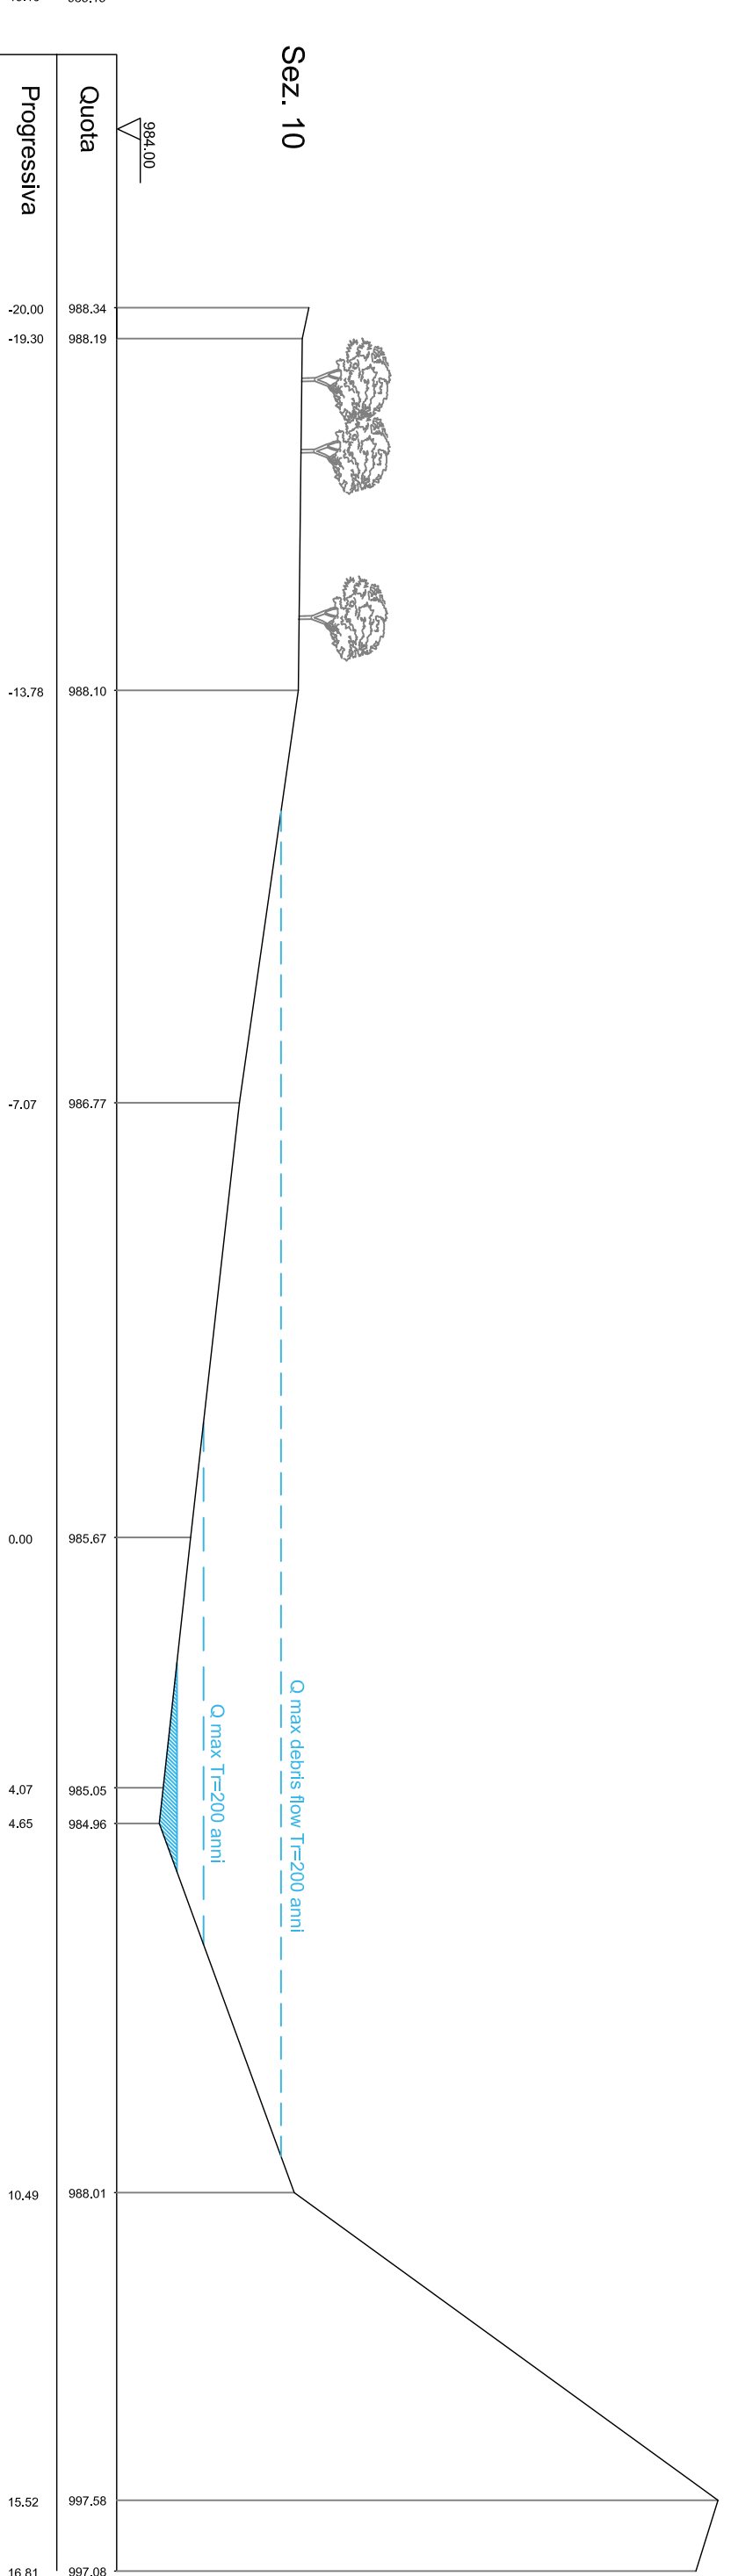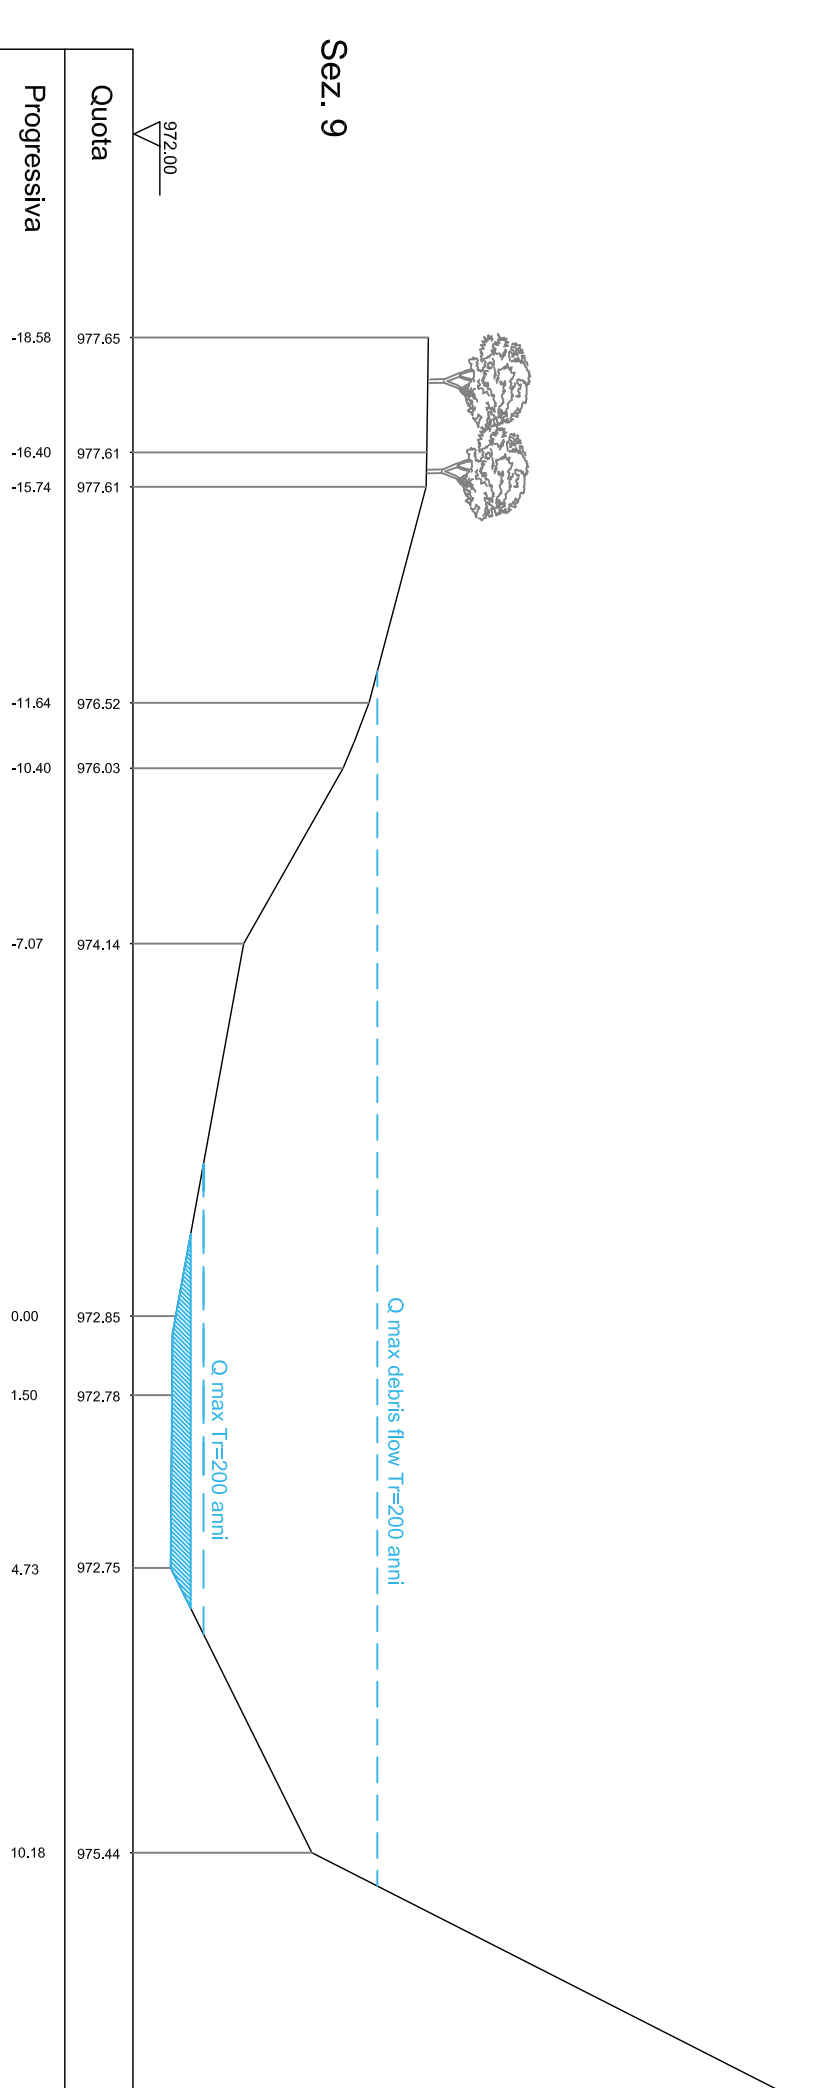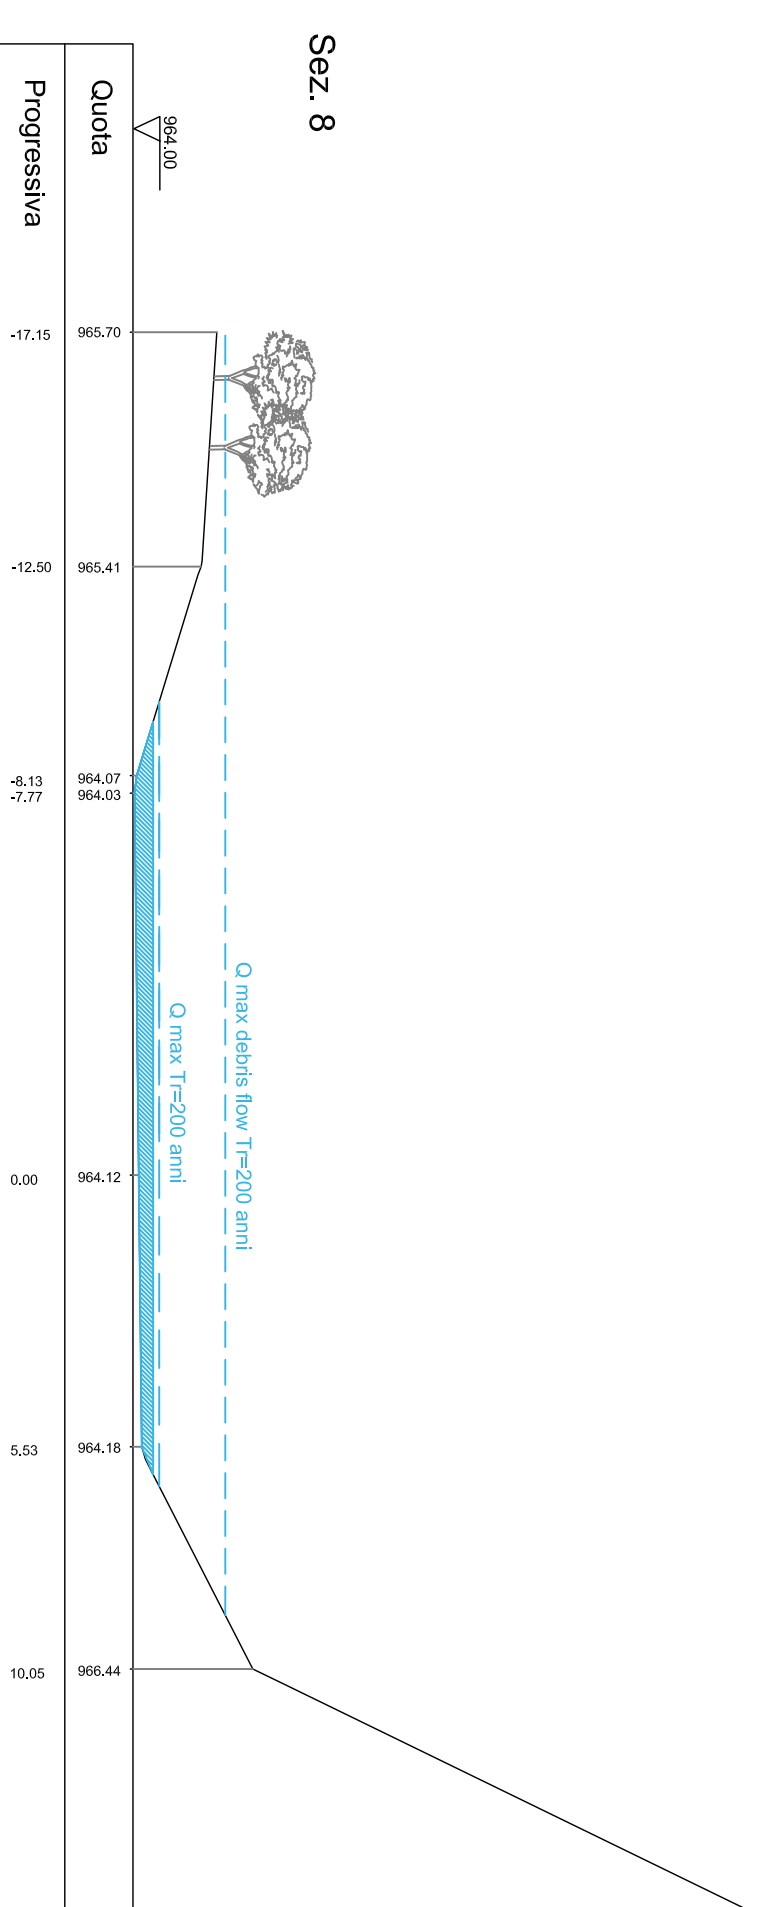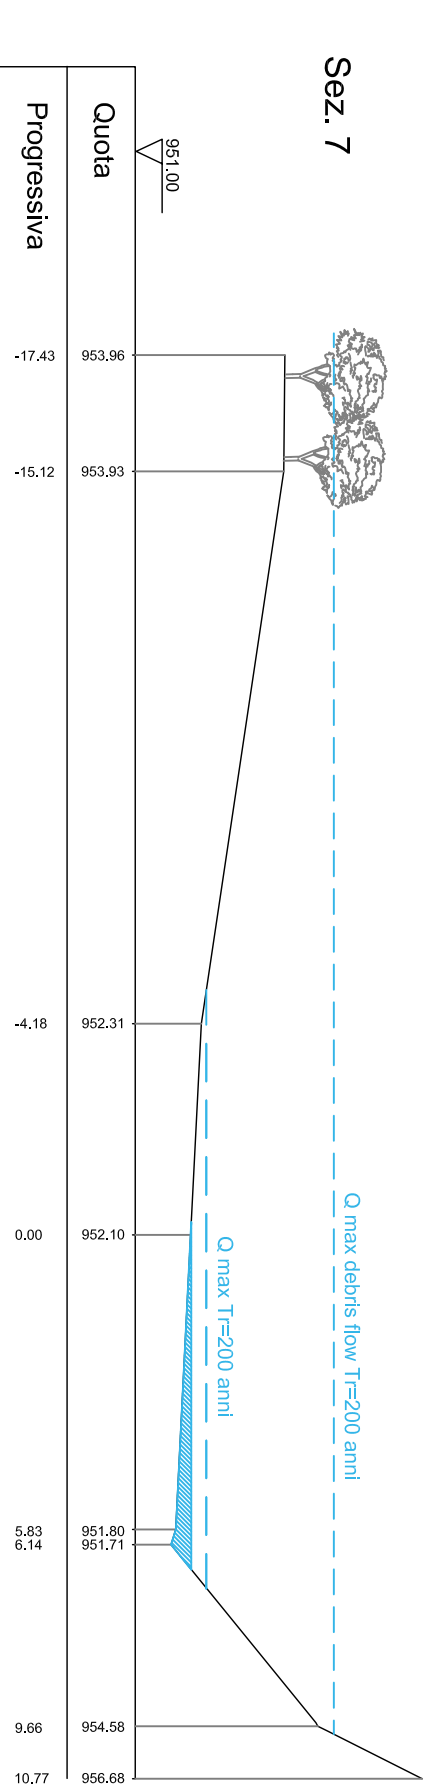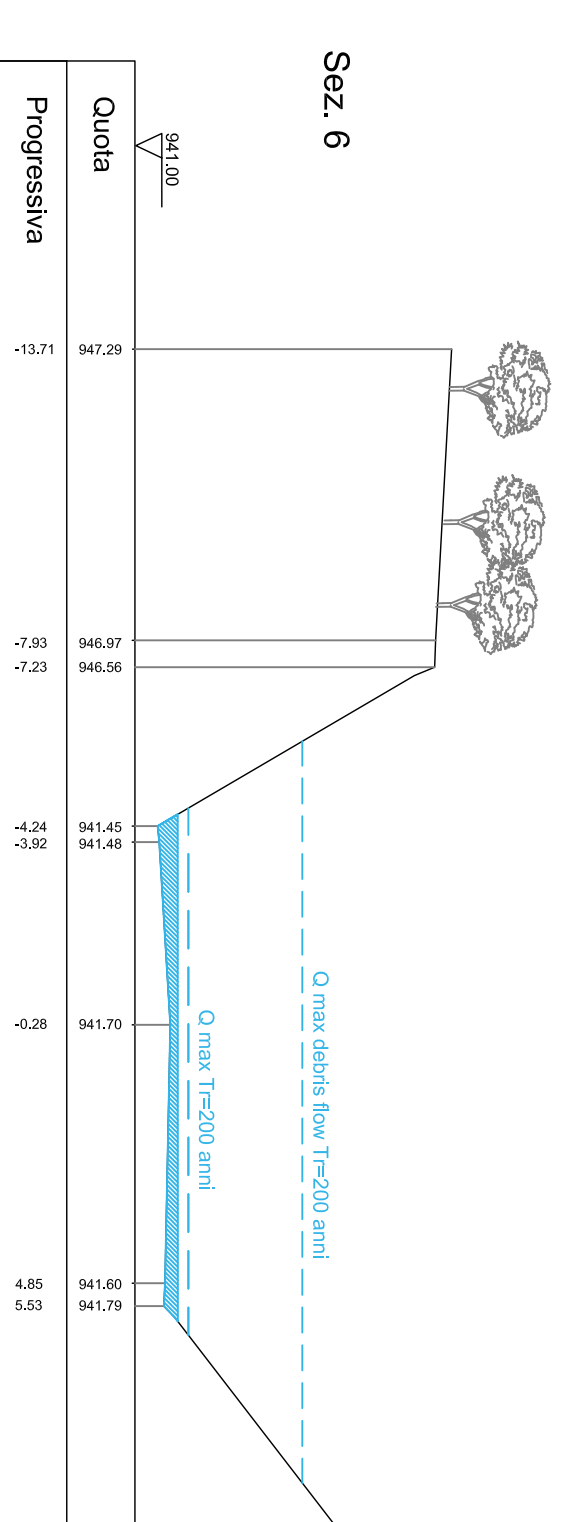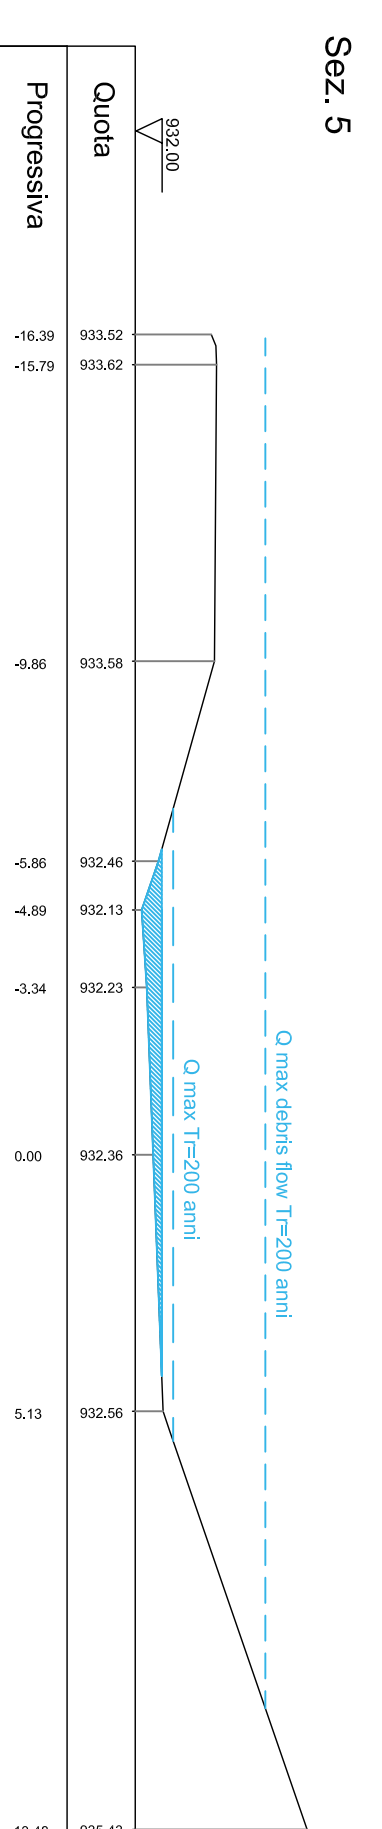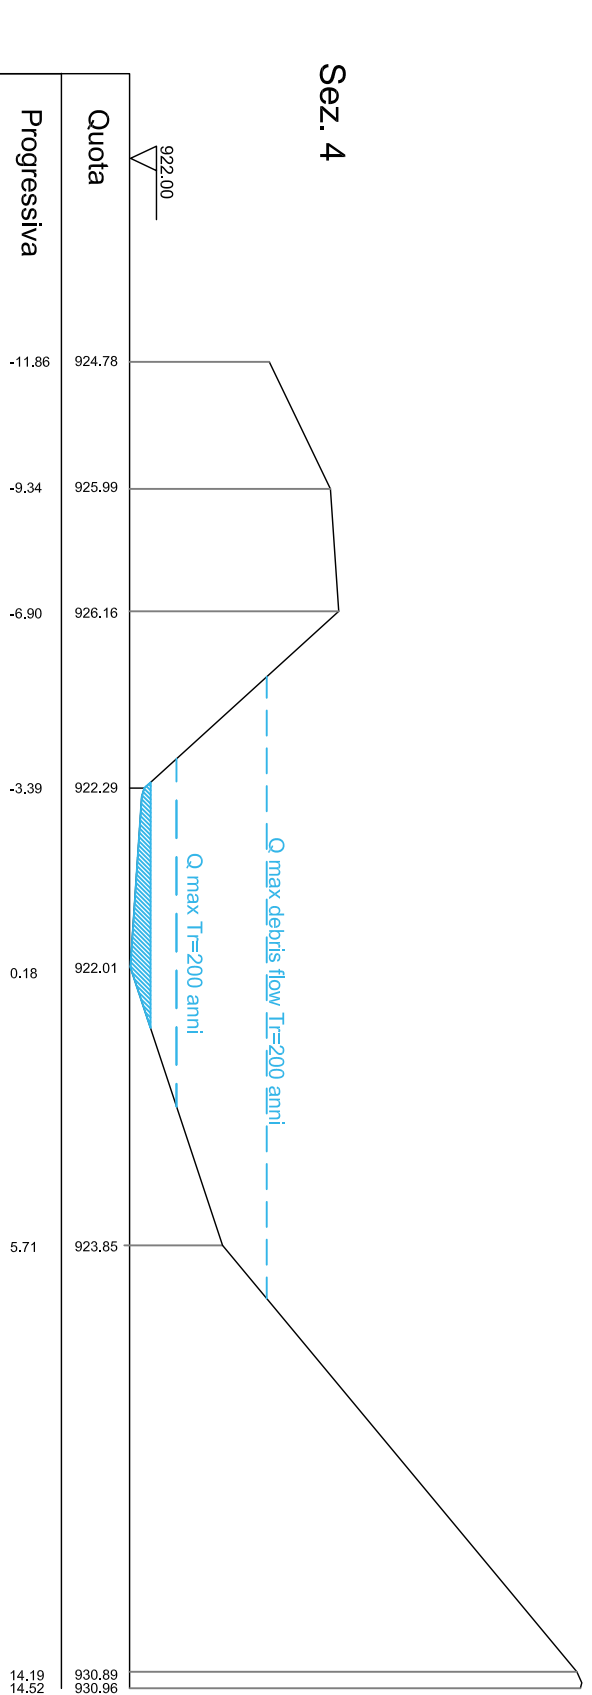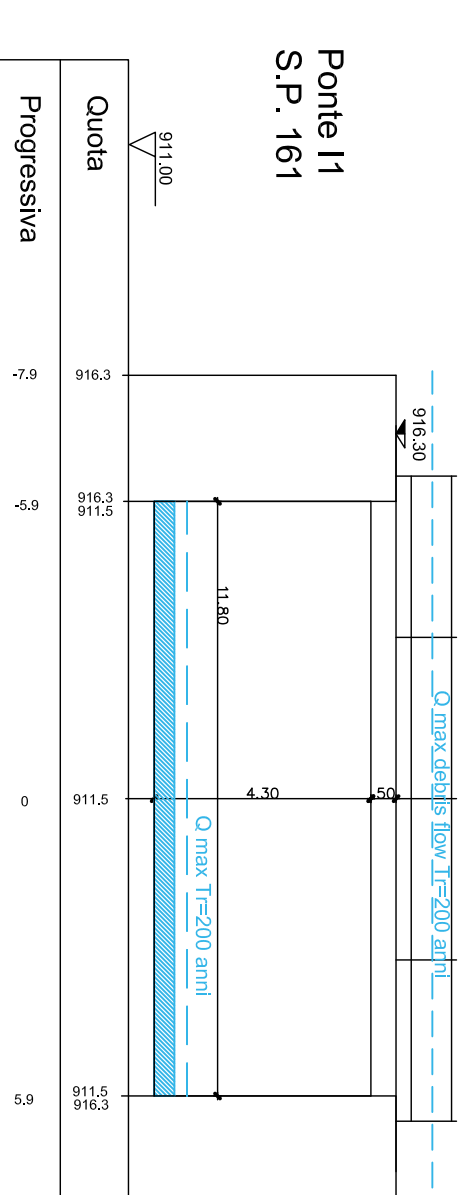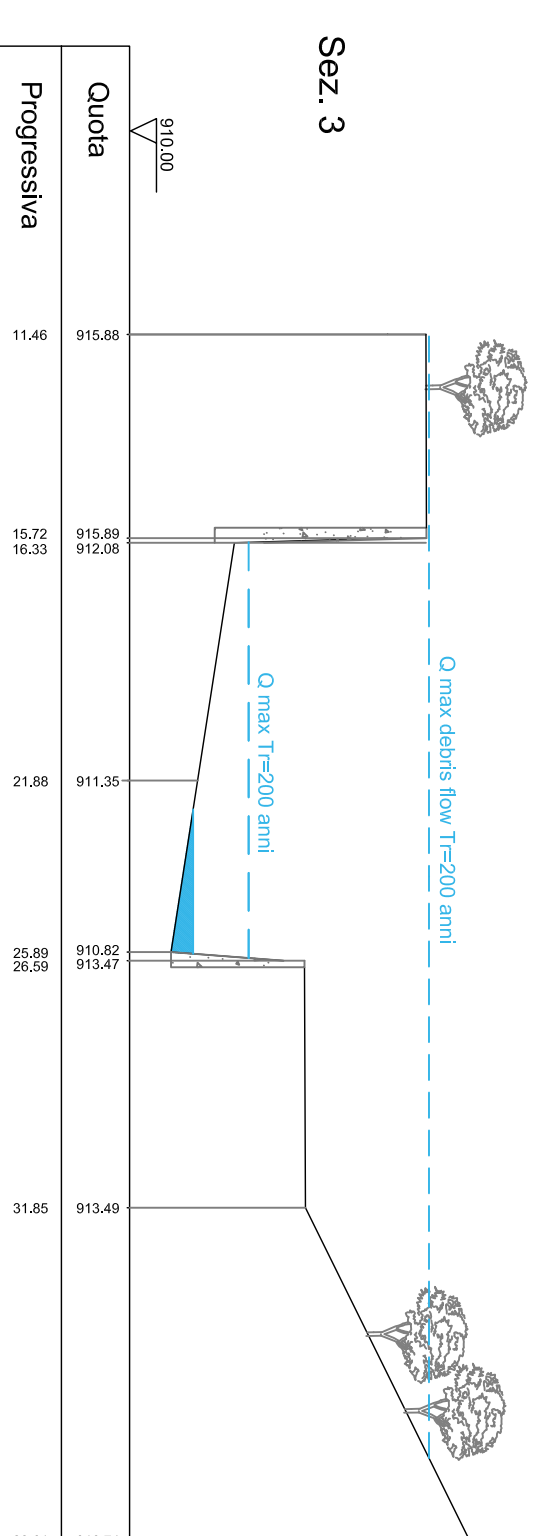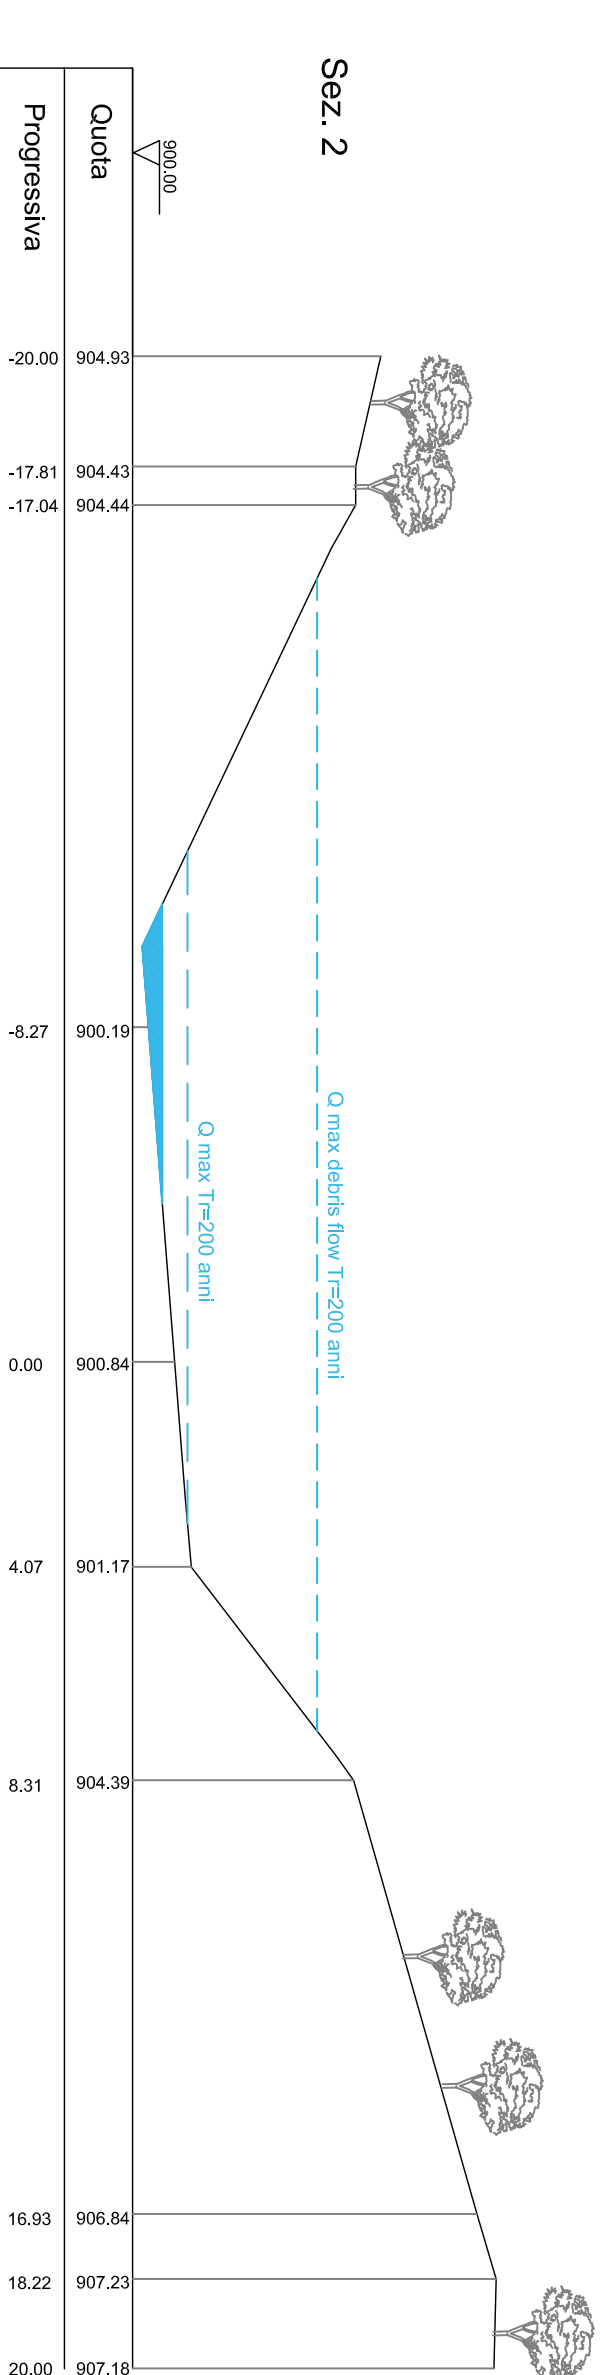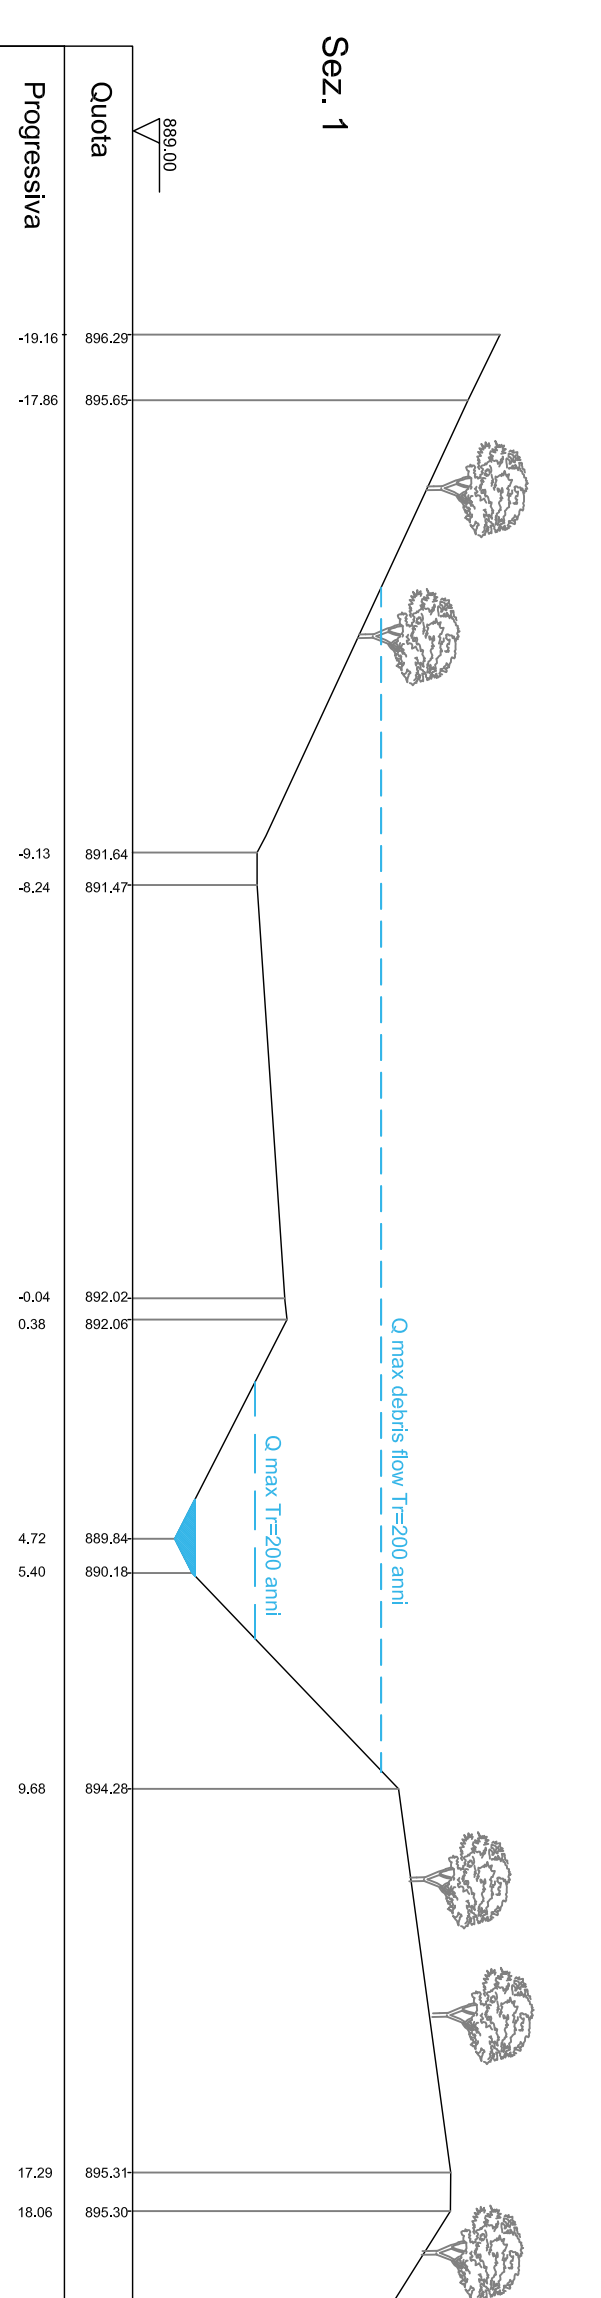

Revisione	1
-----------	---

Scala	Stampa
1	1

Penna	1	2	3	4	5	6	7	altre
Colore								
Spessi	0.5	0.20	0.20	0.20	0.20	0.20	0.20	0.20

1 2 3 4 5 6 7 8 9 10

F

D

C

B

A