REGIONE PIEMONTE

CITTA' METROPOLITANA DI TORINO

COMUNE DI BOBBIO PELLICE

PIANO REGOLATORE COMUNALE

VARIANTE STRUTTURALE DI ADEGUAMENTO AL P.A.I. redatto ai sensi della L.R. 3/2013

PROPOSTA TECNICA DEL PROGETTO PRELIMINARE

STUDIO IDRAULICO

a supporto della Variante al P.R.G.C.

Oggetto Elaborato

SEZIONI DI VERIFICA - TORRENTE GHICCIARD

Elaborato n.

3.21

Scala: **1 : 200**

VERSIONE	DATA
0	12 gennaio 2015
1	18 marzo 2015

PROGETTISTI

Dott. Ing. Valter Ripamonti

Studio Tecnico Dott. Ing. Valter Ripamonti - Via Tessore n° 25 - 10064 Pinerolo - (TO)
Tel:0121/77445 - Fax:0121/376733
E-Mail:segreteria@ripamontistudio.com - tecnico@ripamontistudio.com

Sindaco Comune di Bobbio Pellice

Patrizia Geymonat

Sezione 1 bis

Quota	1490.84	1490.61 1490.00	1491.06
Progressiva	0.00	6.25	13.00
Parziale	6.25	6.25	
Codici	108	280	107

Sezione 01

Quota	1488.79	1485.03	1484.22	1485.29	1489.06
Progressiva	0.00	14.22	16.88	27.88	39.82
Parziale	14.22	2.66	11.00	11.93	
Codici	123	119	120	121	124

Sezione 02

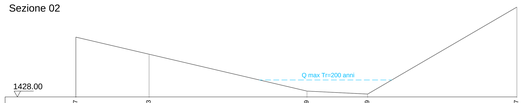

Quota	1436.17	1433.83	1429.79	1429.39	1440.27	
Progressiva	0.00	10.00	31.56	39.95	60.22	
Parziale	10.00	21.56	8.29	20.37		
Codici	132	129	130	131		

Sezione 2 bis

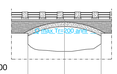

Quota	1426.62	1425.92 1425.00	1426.66	
Progressiva	0.00	5.00	10.00	
Parziale	5.00	5.00		
Codici	126	125		

Sezione 03

Quota	1426.96	1423.87	1423.52	1426.12	1426.20	
Progressiva	0.00	16.69	26.43	34.03	41.78	
Parziale	16.69	9.74	7.60	7.75		
Codici	137	136	135	134	133	

Sezione 04

Quota	1333.22	1325.92	1325.83	1328.32	1333.76	
Progressiva	0.00	10.60	20.38	29.43	34.43	
Parziale	10.60	9.78	9.05	5.00		
Codici	277	275	276	278		

Sezione 05

Quota	1257.73	1250.55	1250.34	1252.83	1252.88
Progressiva	0.00	10.60	20.38	29.43	39.64
Parziale	10.60	9.78	9.05	9.21	
Codici	144	142	143	145	146

Sezione 5 bis

Quota	1246.27	1245.20 1250.00	1246.48
Progressiva	0.00	4.40	8.80
Parziale	4.25	4.25	
Codici	139	138	140

Sezione 06

Quota	1248.69	1248.67	1244.62	1243.90	1249.66	
Progressiva	0.00	7.94	22.68	33.68	42.48	
Parziale	7.94	14.74	10.00	9.80		
Codici	150	149	148	147	151	

Sezione 07

Quota	1185.71	1185.53	1179.79	1179.99	1185.13	1186.28
Progressiva	0.00	8.24	21.06	32.00	36.84	52.57
Parziale	8.24	12.82	10.93	4.85	15.72	
Codici	274	273	270	269	272	271

Sezione 08

Quota	1070.08	1069.90	1064.16	1064.04	1069.17	1070.34
Progressiva	0.00	8.24	33.46	41.26	49.11	61.84
Parziale	8.24	25.22	7.80	4.85	15.72	
Codici	266	265	264	263	268	267

Sezione 09

Quota	1024.10	1022.11	1021.93	1016.15	1016.62	1021.75	1022.93
Progressiva	0.00	5.61	13.85	27.70	34.84	39.69	55.41
Parziale	5.61	8.24	13.85	7.13	4.85	15.72	
Codici	161	160	159	158	157	168	156

Sezione 9 bis

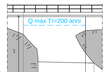

Quota	1017.00 1016.00	1013.23	1013.09 1013.06	
Progressiva	0.00	2.02	8.50	9.65
Parziale	2.02	6.48	1.15	
Codici	153	152	151	154

Sezione 10

Quota	1019.27	1019.18	1009.55	1009.26	1014.18	1015.14
Progressiva	0.00	11.53	36.92	48.38	53.60	68.66
Parziale	11.53	25.38	11.47	5.22	15.06	
Codici	166	165	164	163	167	162

Sezione 11

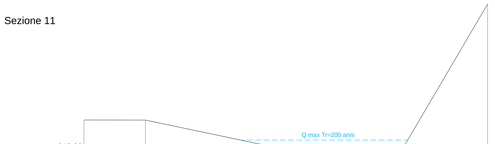

Quota	953.09	953.08	948.32	948.47	958.94	
Progressiva	0.00	8.40	31.05	43.11	55.13	
Parziale	8.40	22.65	12.06	12.02		
Codici	262	261	254	254	260	

Sezione 12

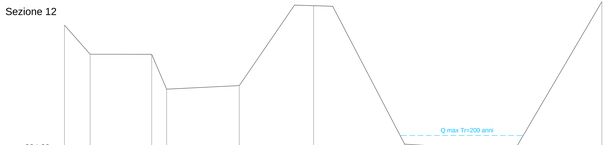

Quota	902.18	898.20	898.19	893.43	893.92	904.83	885.92	884.92	905.38
Progressiva	0.00	3.51	11.91	13.95	23.87	34.02	46.45	61.37	73.39
Parziale	3.51	8.40	2.04	9.92	10.15	12.43	14.92	12.02	
Codici	175	174	173	172	171	176	170	169	177

Sezione 13

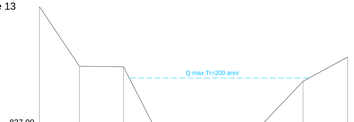

Quota	854.23	846.10	846.03	838.00	837.28	838.01	844.04	847.36
Progressiva	0.00	5.47	11.48	15.57	22.57	30.28	36.99	42.09
Parziale	5.47	6.01	4.09	6.99	7.71	5.71	6.10	
Codici	189	188	187	185	184	186	190	

Sezione 13 bis

Quota	838.00	837.80 836.00	838.00	841.71
Progressiva	0.00	5.76	9.10	13.95
Parziale	5.76	3.34	4.85	
Codici	178	179	180	182

Sezione 14

Quota	848.13	841.50	841.48	836.50	835.03	839.21	842.02	
Progressiva	0.00	2.83	8.84	10.64	16.38	24.95	30.36	
Parziale	2.83	6.00	1.80	5.74	8.57	5.41		
Codici	191	192	193	194	197	195	196	

Sezione 15

Quota	833.94	830.50	830.38	829.02	827.47	829.12	832.55	
Progressiva	0.00	5.00	7.47	7.81	20.28	34.30	45.03	50.03
Parziale	5.00	7.47	7.81	14.02	14.02	10.73	5.00	
Codici	206	205	204	203	207	208		

Sezione 15 bis

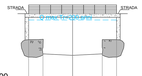

Quota	826.44	824.50	824.30 820.00	824.50	826.44	
Progressiva	0.00	1.95	6.00	10.05	12.00	
Parziale	1.95	4.05	4.05	1.95		
Codici	199	198	197	196	200	

Sezione 16

Quota	829.55	829.50	823.95	824.06	826.47	827.46	827.99	
Progressiva	0.00	9.35	14.42	23.54	25.18	30.69	33.69	
Parziale	9.35	5.07	8.12	2.64	5.50	3.00		
Codici	212	213	204	203	210	209		

Sezione 17

Quota	791.22	791.17	785.61	785.57	788.07	789.71
Progressiva	0.00	9.35	20.16	32.60	37.71	51.82
Parziale	9.35	10.81	12.43	5.12	14.10	
Codici	259	258	253	252	256	257

Sezione 18

Quota	762.82	762.74	753.65	753.15	760.18	761.15
Progressiva	0.00	6.77	10.47	20.57	26.53	32.63
Parziale	6.77	3.71	10.10	5.95	6.10	
Codici	220	219	218	217	221	

Sezione 18 bis

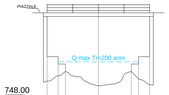

Quota	754.50	753.00	752.00	750.00 751.00	753.00	753.00	754.06	
Progressiva	0.00	1.50	2.50	7.00	11.50	12.50	14.00	
Parziale	1.50 1.00	4.50	4.50		1.00 1.50	1.50		
Codici	214						215	

Sezione 19

Quota	753.16	747.42	747.45	755.65
Progressiva	0.00	3.71	13.81	19.76
Parziale	3.71	10.10	5.95	
Codici	224	223	222	225

Sezione 20

Quota	688.90	683.95	681.69	688.21	684.48	689.20
Progressiva	0.00	11.56	16.80	28.87	38.93	43.93
Parziale	11.56	5.24	12.07	10.06	5.00	
Codici	226	227	228		233	232

Sezione 20 bis

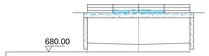

Quota	681.11	680.51 680.35	681.21	
Progressiva	0.00	7.00	14.00	
Parziale	7.00	7.00		
Codici	240		243	