REGIONE PIEMONTE

CITTA' METROPOLITANA DI TORINO

COMUNE DI BOBBIO PELLICE

PIANO REGOLATORE COMUNALE

VARIANTE STRUTTURALE DI ADEGUAMENTO AL P.A.I.
redatta ai sensi della L.R. 3/2013
PROGETTO PRELIMINARE

STUDIO IDRAULICO

a supporto della Variante al P.R.G.C.

Oggetto Elaborato:

SEZIONI DI VERIFICA - TORRENTE PELLICE
TAVOLA 1 DI 3

Elaborato n.

3.23

Scala:

1 : 1000 - 1:500

VERSIONE	DATA
0	maggio 2016

PROGETTISTI

Dott. Ing. Valter Ripamonti

Studio Tecnico Dott. Ing. Valter Ripamonti - Via Tessera n° 25 - 10064 Pinerolo - (TO)
Tel 0121/217443 - Fax 0121/372715
E-MailIngvalterripamonti@iperlinkstudio.com - tecnico@iperlinkstudio.com

Sindaco Comune di Bobbio Pellice
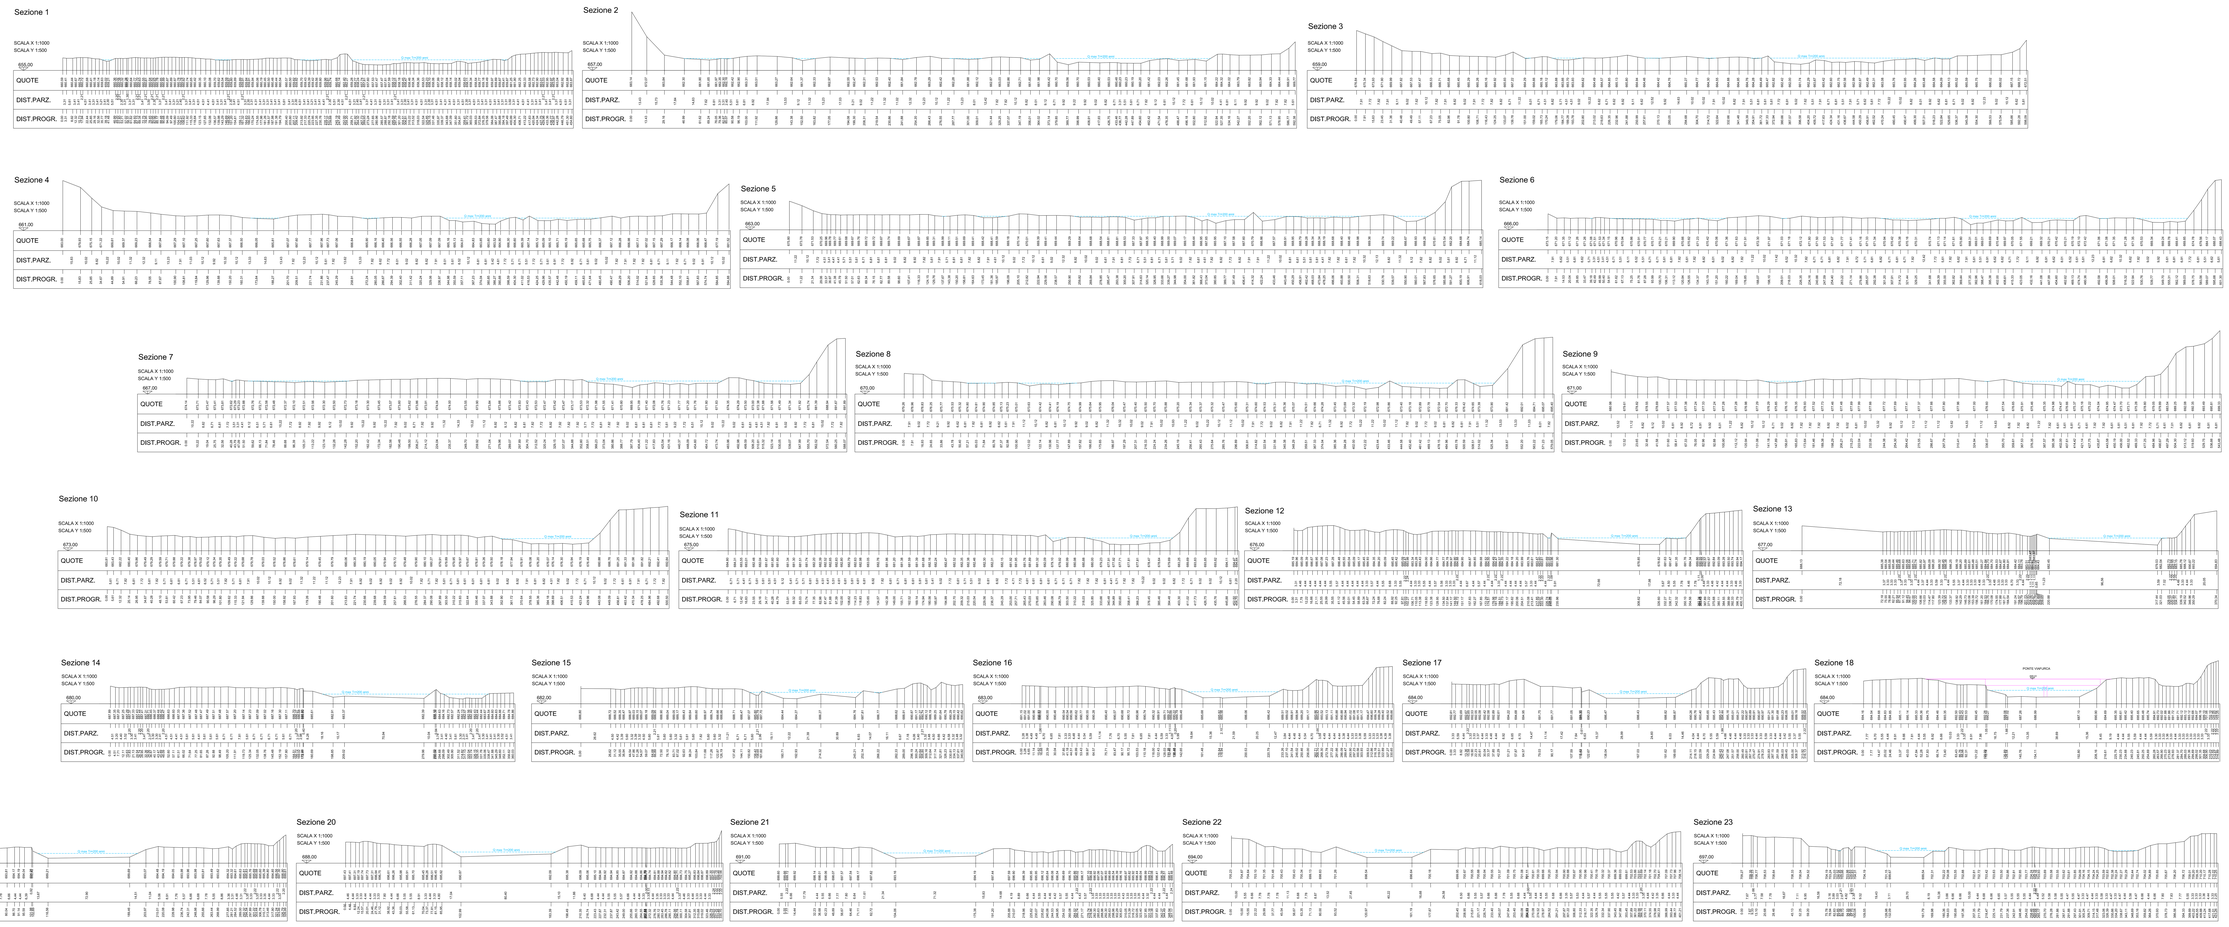
Patrizia Geymonat