REGIONE PIEMONTE

CITTA' METROPOLITANA DI TORINO

COMUNE DI BOBBIO PELLICE

PIANO REGOLATORE COMUNALE

VARIANTE STRUTTURALE DI ADEGUAMENTO AL P.A.I.
redatta ai sensi della L.R. 3/2013
PROGETTO PRELIMINARE

STUDIO IDRAULICO

a supporto della Variante al P.R.G.C.

Oggetto Elaborato

SEZIONI DI VERIFICA - TORRENTE PELLICE
TAVOLA 3 DI 3

Elaborato n.

3.25

Scala:
1 : 1000 - 1:500

VERSIONE	DATA
0	marzo 2018

PROGETTISTI

Dott. Ing. Valter Ripamonti

Studio Tecnico Dott. Ing. Valter Ripamonti • Via Tessore n° 25 – 10064 Pinerolo – (TO)
Tel.0121/377445 - Fax 0121/372722
E-Mail:segreteria@ripamontistudio.com – tecnico@ripamontistudio.com

Sindaco Comune di Bobbio Pellice

Patrizia Geymonat

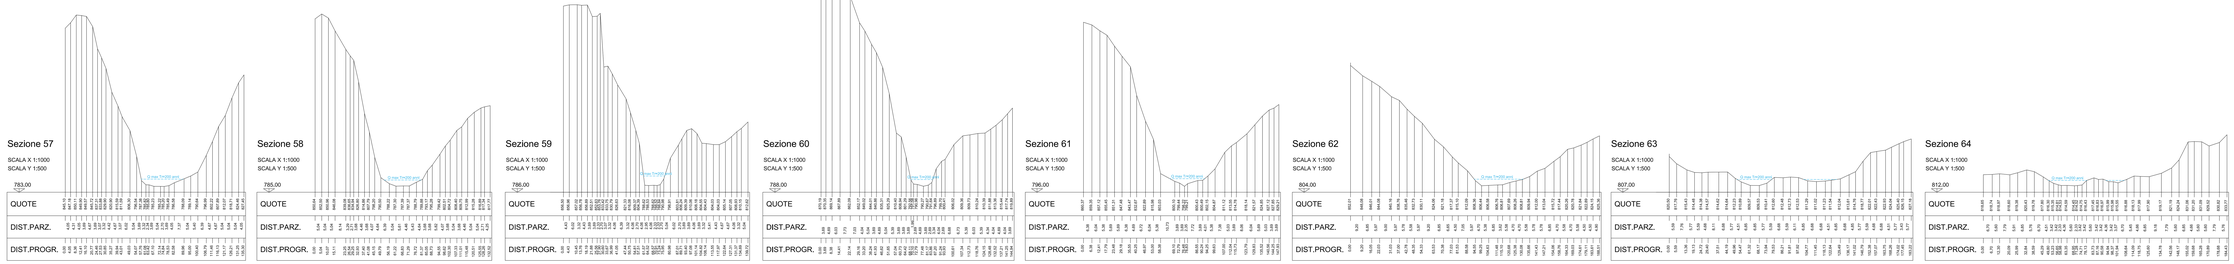

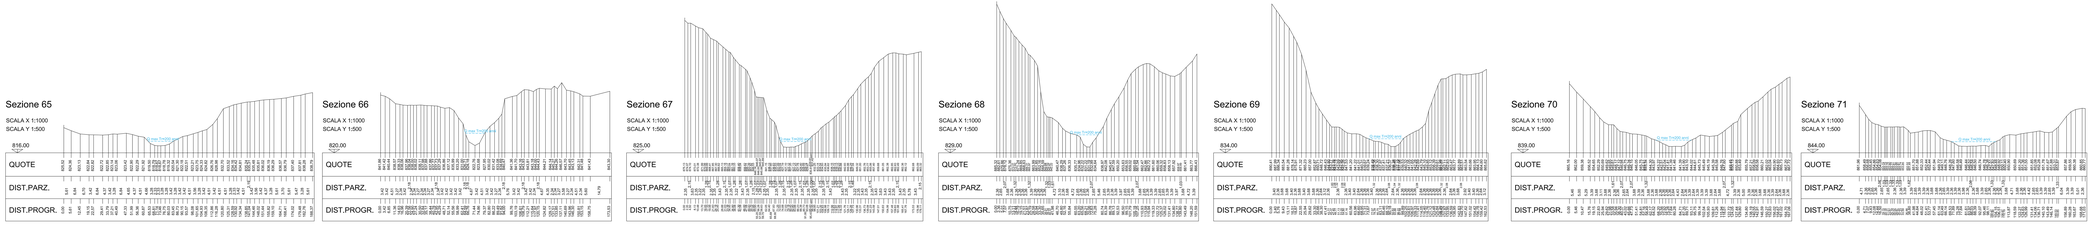

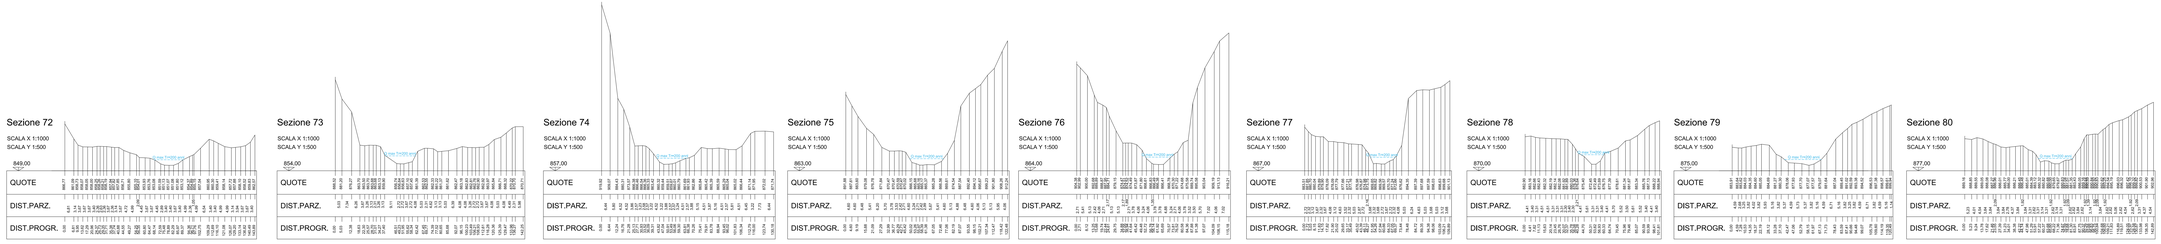

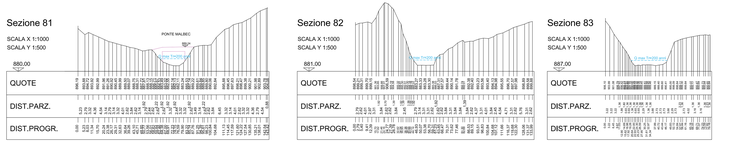

Sezione 84 - Ponte S.P. 161 B.ta Rostagni
scala 1:100

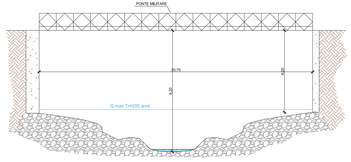
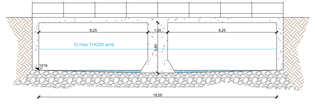
Sezione 85 - Ponte accesso B.ta La Selletta
scale 1:100