REGIONE PIEMONTE

CITTA' METROPOLITANA DI TORINO

COMUNE DI BOBBIO PELLICE

PIANO REGOLATORE COMUNALE

VARIANTE STRUTTURALE DI ADEGUAMENTO AL P.A.I.
(redatta ai sensi della L.R. 3/2013)

PROPOSTA TECNICA DEL PROGETTO PRELIMINARE

STUDIO IDRAULICO

a supporto della Variante al P.R.G.C.

Oggetto Elaborato:

PROFILO LONGITUDINALE TORRENTE PELLICE

Elaborato n.

3.26

Scala:

1 : 2500 - 1:500

VERSIONE	DATA
0	Luglio 2020
1	27 aprile 2021
2	27 dicembre 2021

PROGETTISTI

Dott. Ing. Valter Riparmont

Studio Tecnico Dott. Ing. Valter Riparmont - Via Tassone n° 25 - 10064 Pinerolo - (TO)
P. Iva/Codice Fiscale: 08240310018
E-mail ingriparmont@yahoo.it - ecoinca@ingriparmontstudio.com

Sindaco Comune di Bobbio Pellice
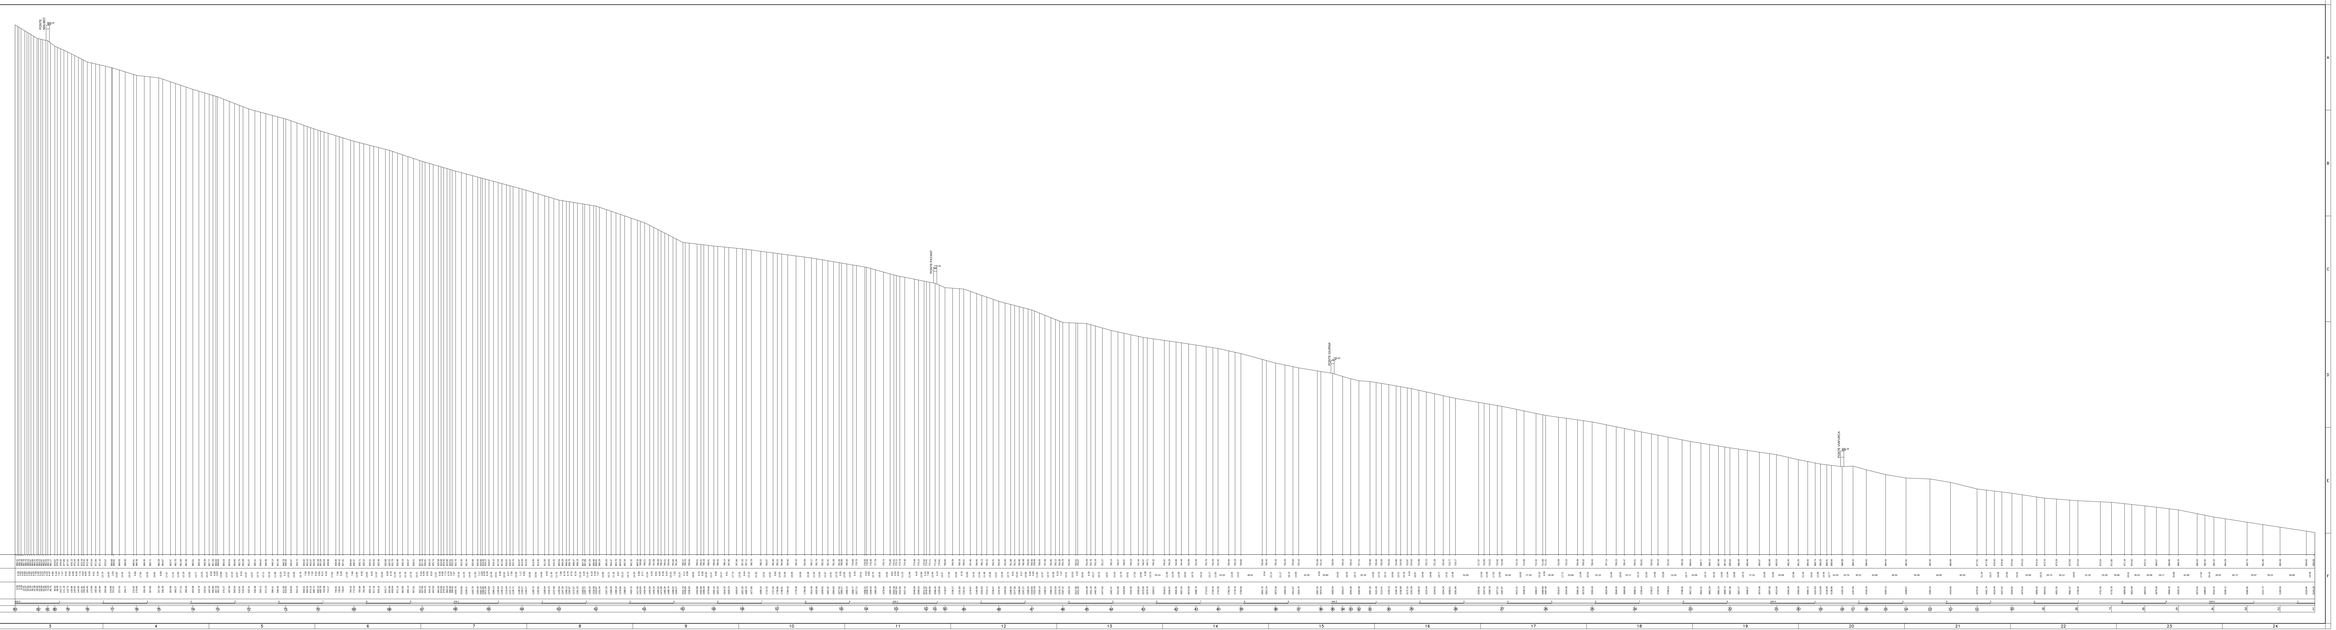
Patrizia Geymonat