CANALE TIPO B
scala 1:20

SEZIONE B-B

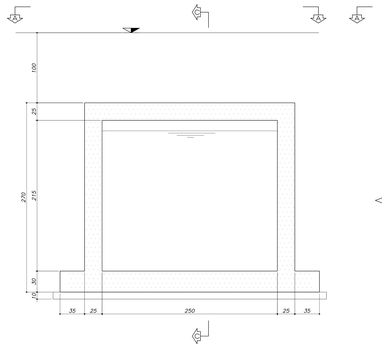

SEZIONE C-C

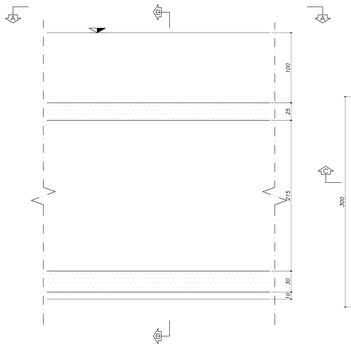

VISTA A-A

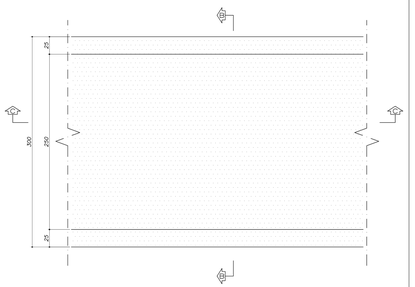

ORDINATIVI CANALE IN C.A. - tipo B

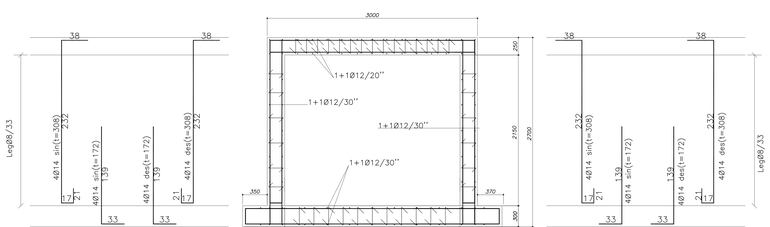

PLATEA

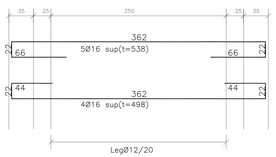

PLATEA

ARMATURA RIFERITA AL METRO LINEARE DI MANUFATTO.
COPRIFERRO >32mm

SOLETTA

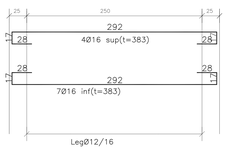

CANALE TIPO A/1
scala 1:20

SEZIONE B-B

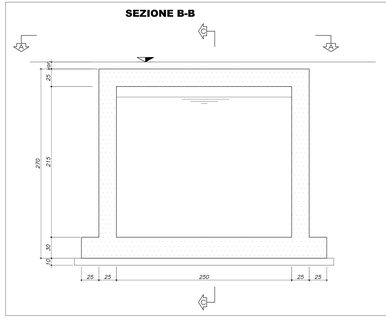

SEZIONE C-C

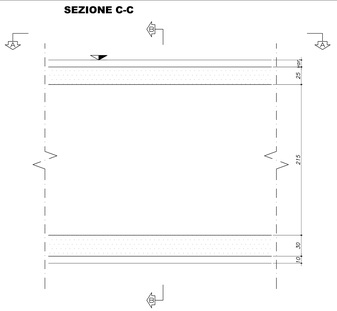

PIANTA SCATOLARE
VISTA A-A

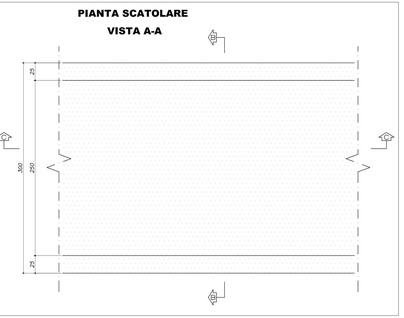

CANALE TIPO A/2
scala 1:20

SEZIONE B'-B'

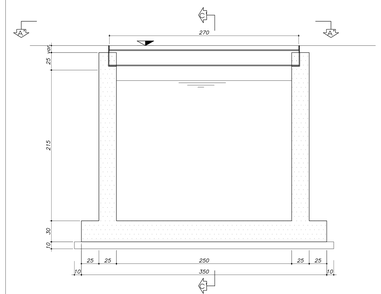

SEZIONE C'-C'

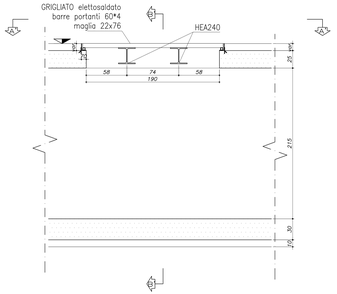

PIANTA SCATOLARE CON GRIGLIONI cm 270x200
VISTA A'-A'

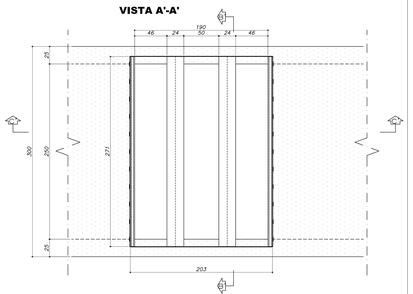

ORDINATIVI CANALE IN C.A. - tipo A

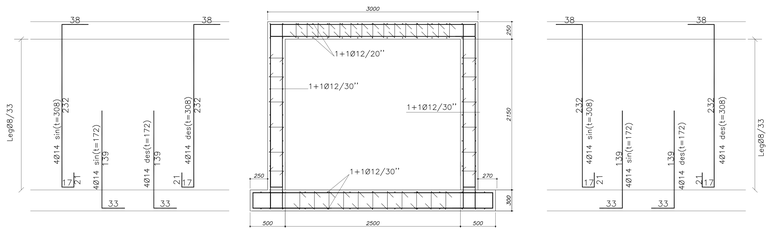

PLATEA

PLATEA

ARMATURA RIFERITA AL METRO
LINEARE DI MANUFATTO.
COPRIFERRO >32mm

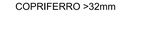

SOLETTA

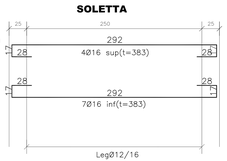

MURO IN MASSI DA SCOGLIERA
scala 1:20

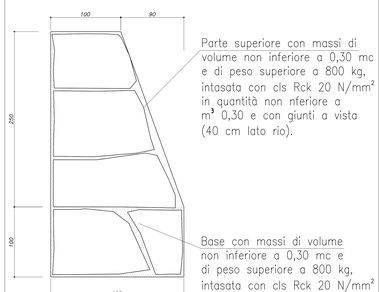

- IL MATERIALE BASE IMPIEGATO IN CANTIERE, PRONTO PER LA MESSA IN OPERA O PER SUCCESSIVE LAVORAZIONI, DEVE ESSERE CONFEZIONATO DA CENTRI DI TRASFORMAZIONE, COSI' COME DEFINITI AL p.to 11.3.1.7 DELLE NTC D.M. 14.01.2008, IN REGOLA CON GLI ADEMPIMENTI DETTATI DALLO STESSO DECRETO.
- OGNI FORNITURA IN CANTIERE DEVE ESSERE ACCOMPAGNATA DAI DOCUMENTI PREVISTI AL p.to 11.3.1.5 e 11.3.1.7 DELLE NTC D.M. 14.01.2008.
- VERIFICARE LE MISURE PRIMA DELL'ORDINE DEI MATERIALI.
- TUTTE LE QUOTE ALTIMETRICHE E LE POSIZIONI PLANIMETRICHE SONO DA VERIFICARE E CONCORDARE IN BASE ALLE LIVELLETTE ED INDICAZIONI DATI IN CANTIERE DALLA DIREZIONE LAVORI ARCHITETTONICA.
- OGNI VARIANTE APPORTATA AL PRESENTE PROGETTO DOVRA' ESSERE PREVENTIVAMENTE CONCORDATA CON LA DIREZIONE DEI LAVORI.
- I LAVORI POSSONO INIZIARE SOLO DOPO AVERE OTTENUTO L'AUTORIZZAZIONE DA PARTE DEGLI UFFICI DI COMPETENZA.
- **IMPORTANTE : PER IL COLLAUDO FINALE DELLE OPERE: ALL'ORDINE DI ACQUISTO DEI MATERIALI RICHIEDERE AL FORNITORE LA CERTIFICAZIONE DEI MATERIALI.**

DATI PROGETTO

CALCESTRUZZO:
classe: C25/30 (UNI EN 206-1)
classe esposizione: XC4 (UNI 11104)
classe consistenza: S4
aggregato: Dmax 32 mm

ACCIAIO per CLS:
classe: B450C (UNI EN 10080)
copriferro: 3cm

ACCIAIO CARPENTERIA:
laminati a freddo, S 235
laminati a caldo, profili a sezione aperta S 275 (UNI EN 10025-2)
vite cl. 8.8 (UNI EN ISO 898-1:2005)

REGIONE PIEMONTE

PROVINCIA DI TORINO

COMUNE DI BOBBIO PELLICE

PROGETTO DI
SISTEMAZIONE IDRAULICA RIO PAUSETTE
ORDINANZA COMMISSARIALE n° 31/DB 14.00/1.2.6./3683 del 01/03/2010
IMPORTO COMPLESSIVO € 500.000,00
TO. DA. 14.3683.08 518
CIG 3507548D2B — CUP G79H11000350002

PROGETTO ESECUTIVO

OGGETTO
TAVOLA STRUTTURALE
- CANALE TIPO A (A/1-A/2)
- CANALE TIPO B
- MURO IN MASSI DA SCOGLIERA

DATA _____ SCALA 1:20 TAVOLA 28

STUDIO DI INGEGNERIA E ARCHITETTURA
DOTT. ING.
CLAUDIO BADARIOTTI
Via BRUNI 11 – 10064 PINEROLO – TO
TEL. 0121/397.818 – FAX 0121/396.099

IL RESPONSABILE DEL PROCEDIMENTO

IL TECNICO