

REGIONE PIEMONTE
CITTA' METROPOLITANA DI TORINO



COMUNE DI BOBBIO PELLICE

PIANO REGOLATORE COMUNALE
VARIANTE STRUTTURALE DI ADEGUAMENTO AL P.A.I.
redatto ai sensi della L.R. 3/2013
PROPOSTA TECNICA DEL PROGETTO PRELIMINARE

STUDIO GEOLOGICO
GEOMORFOLOGICO - IDROGEOLOGICO
a supporto della Variante al P.R.G.C.

CARTA DELLE OPERE DI DIFESA IDRAULICA CENSITE
SICOD

Elaborato n.
IL PROGETTISTA:
dott. geol. Raffaella Canonico

2.07
NORD EST

Scala:
1 : 5.000

VERSIONE	DATA
0	18 marzo 2015


GEOALPI CONSULTING
GEOLOGI ASSOCIATI

Via Salaria 12 - 10044 Pinerolo (TO)
www.geoalpiconsulting.it

ELABORAZIONI GRAFICHE: dott. geol. Elisabetta ARRI - Silvia AVONDETTO

Sindaco Comune di Bobbio Pellice

Patrizia Geymonat

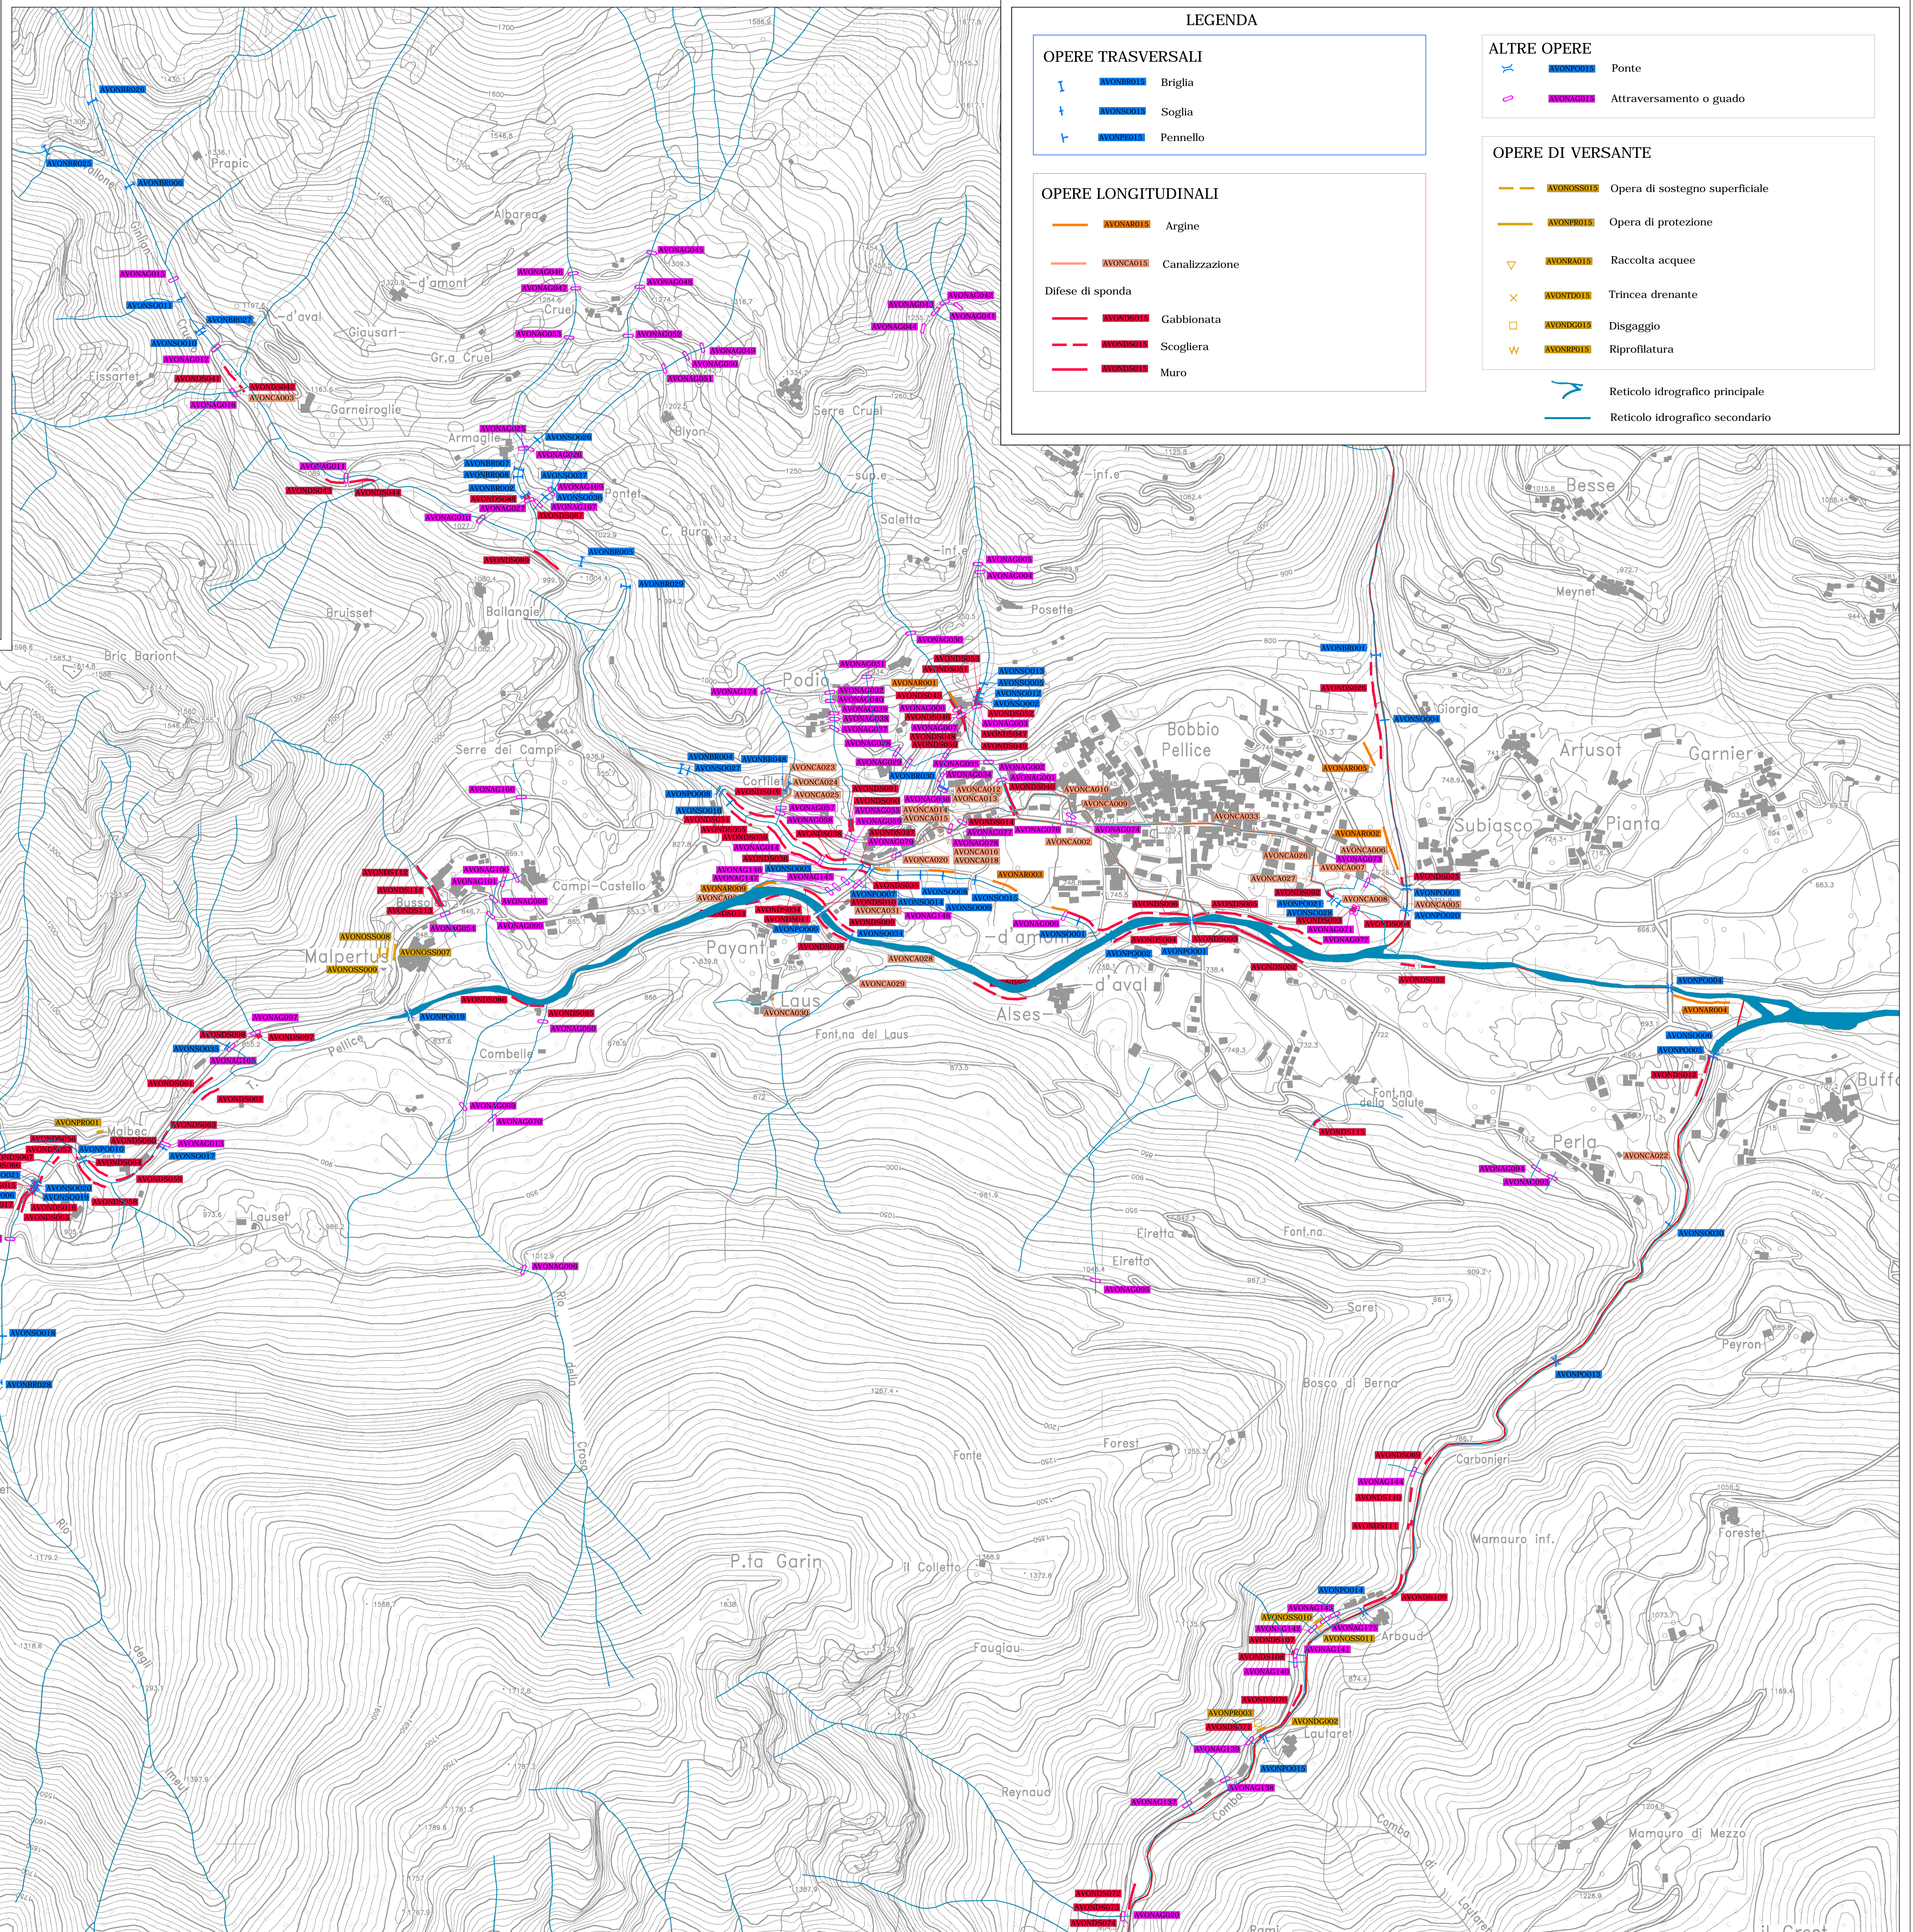

LEGENDA

OPERE TRASVERSALI

- AVONBR015 Briglia
- AVONSG015 Soglia
- AVONPD015 Pennello

OPERE LONGITUDINALI

- AVONAR015 Argine
 - AVONCA015 Canallizzazione
- Difese di sponda
- AVONSD015 Gabbinata
 - AVONSL015 Scogliera
 - AVONSM015 Muro

ALTRE OPERE

- AVONPO015 Ponte
- AVONAG015 Attraversamento o guado

OPERE DI VERSANTE

- AVONSS015 Opera di sostegno superficiale
 - AVONPR015 Opera di protezione
 - AVONAC015 Raccolta acque
 - AVONDI015 Trincea drenante
 - AVONDO015 Disgaggio
 - AVONRF015 Riprofilatura
- Reticolo idrografico principale
- Reticolo idrografico secondario