



# COMUNE DI BOBBIO PELLICE

**PIANO REGOLATORE COMUNALE**  
VARIANTE STRUTTURALE DI ADEGUAMENTO AL P.A.I.  
redatto ai sensi della L.R. 3/2013  
PROGETTO PRELIMINARE

**STUDIO IDRAULICO**  
a supporto della Variante al P.R.G.C.

Oggetto Elaborato  
**SEZIONI DI VERIFICA RIO PAUSETTE**

Elaborato n. PROGETTISTI

## 3.15

Scala: 1 : 150

VERSIONE DATA

0 nov-20 2016





















**Dot. Ing. Valter Ripamonti**

Studio Tecnico Dott. Ing. Valter Ripamonti - Via Trossero n. 25 - 10094 Pianderò - (TO)  
Tel.0121/77445 - Fax. 0121/97373  
E-Mail:valter@ipianostudio.com - tecnico@ipianostudio.com

Sindaco Comune di Bobbio Pellice

Patrizia Geymonal

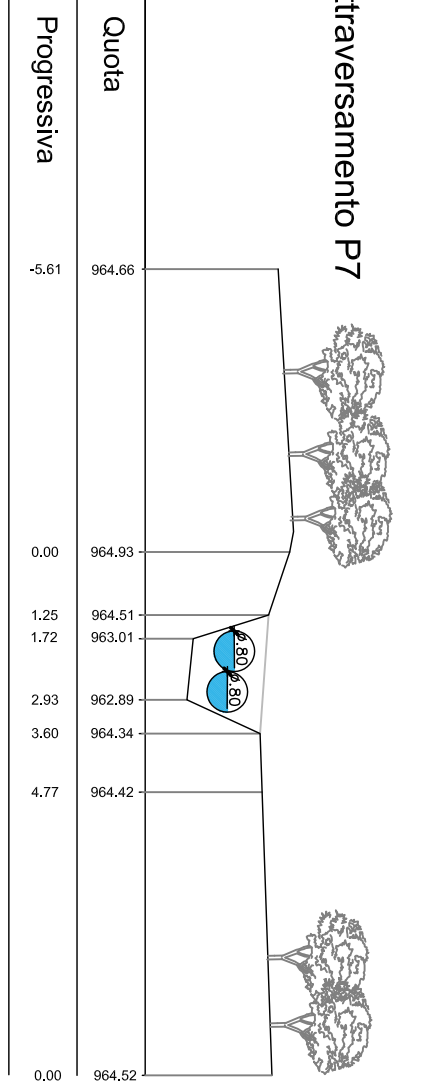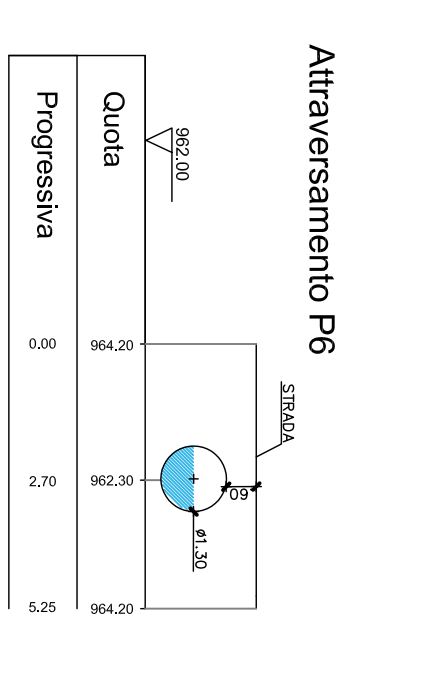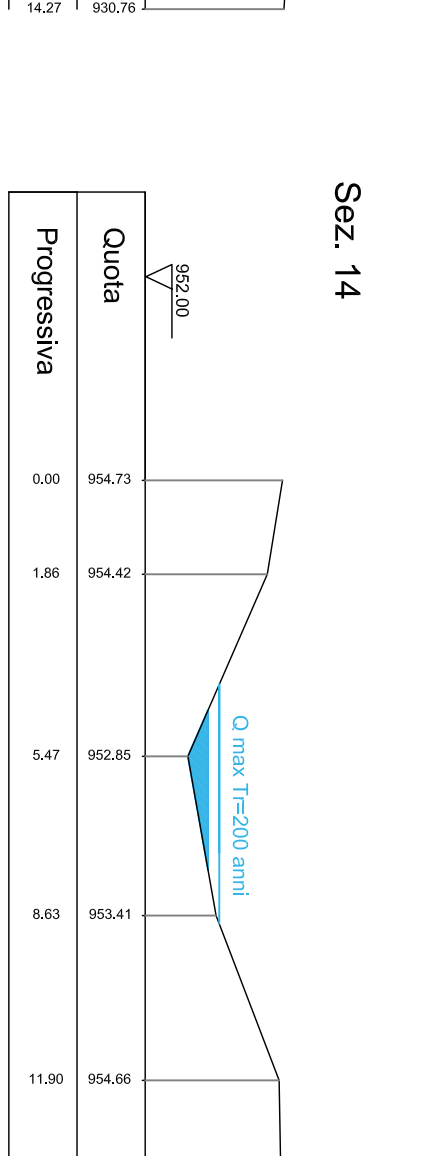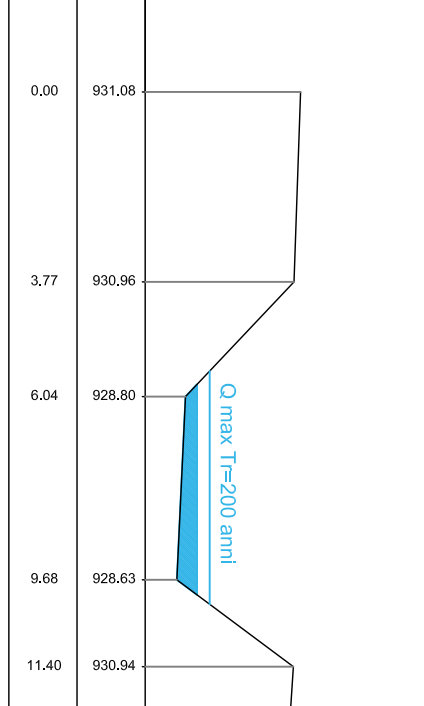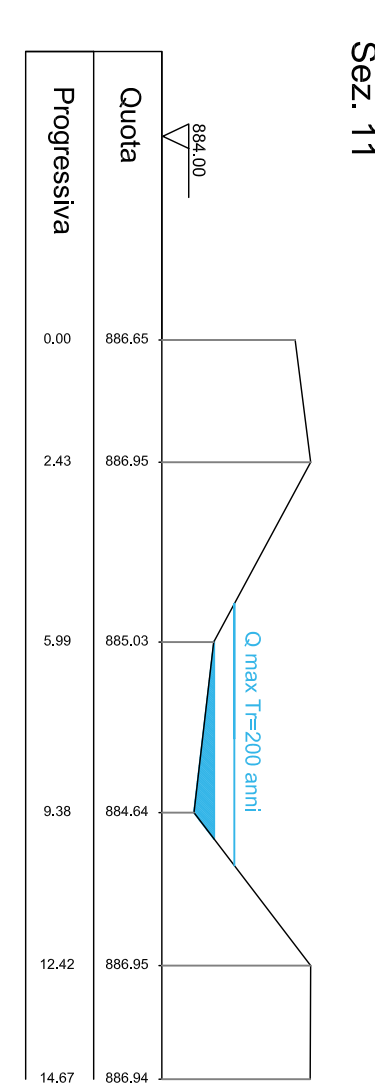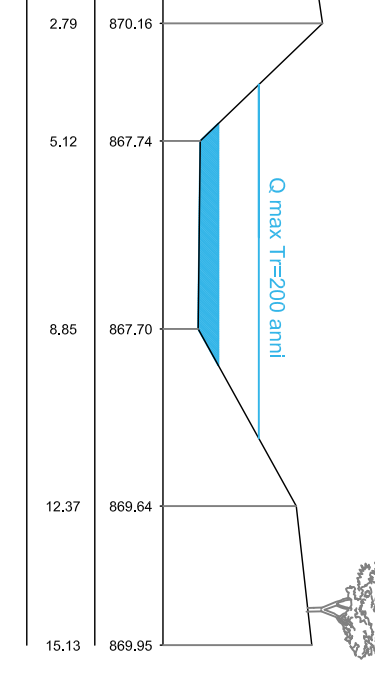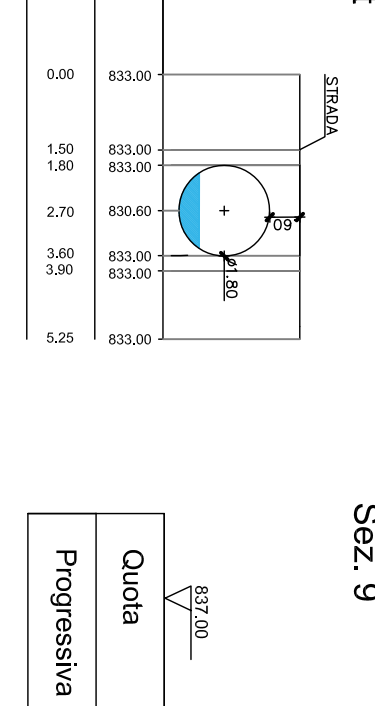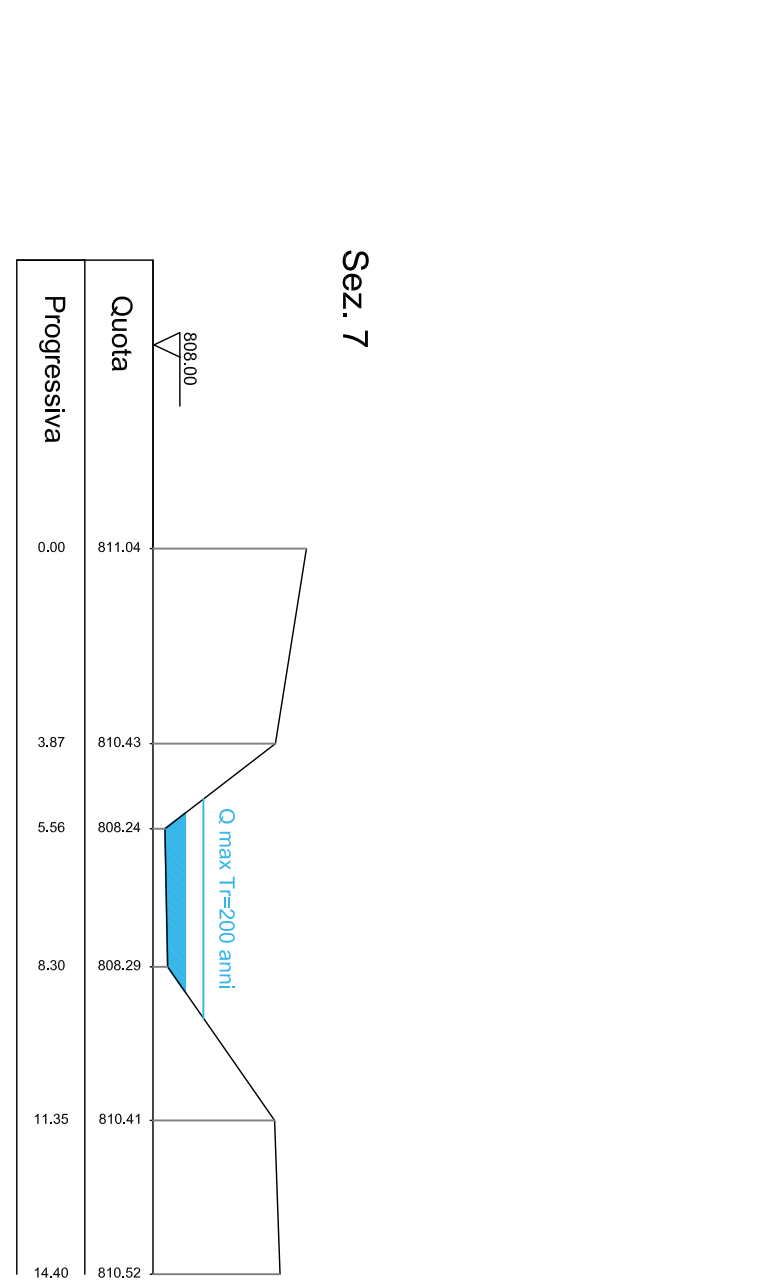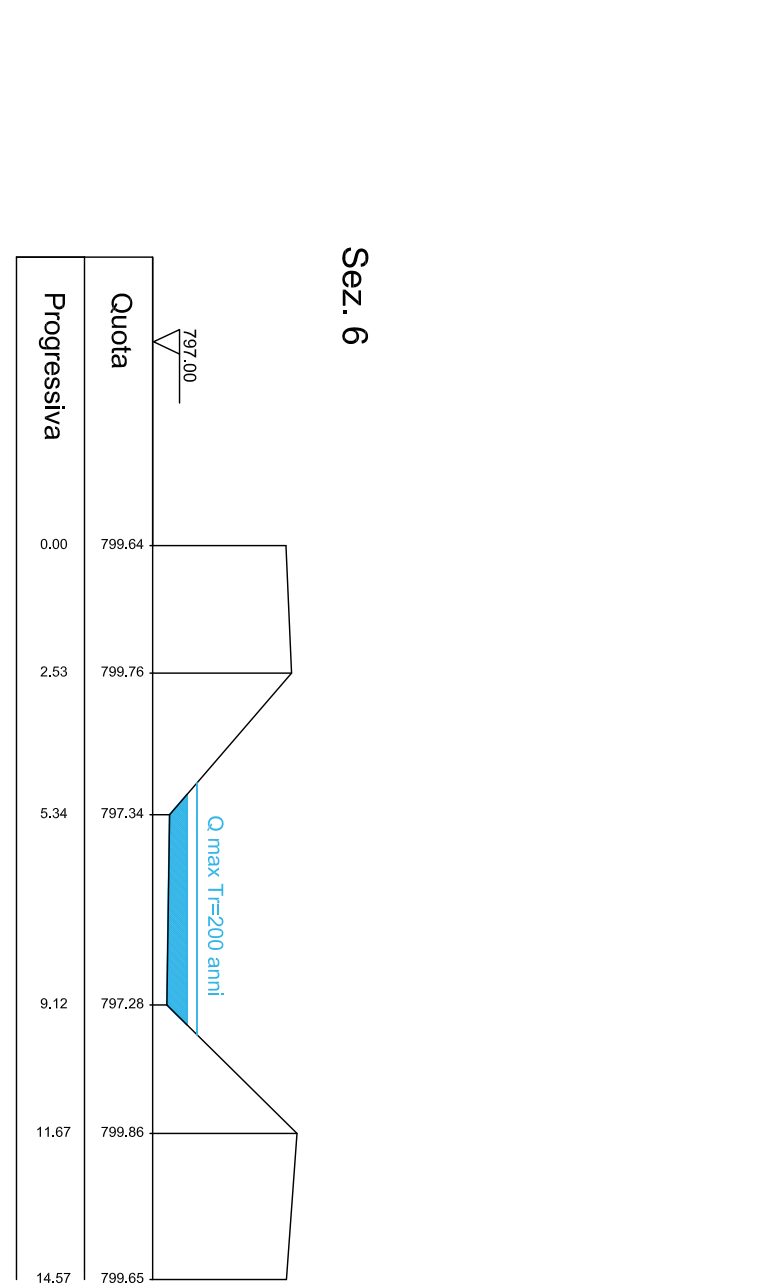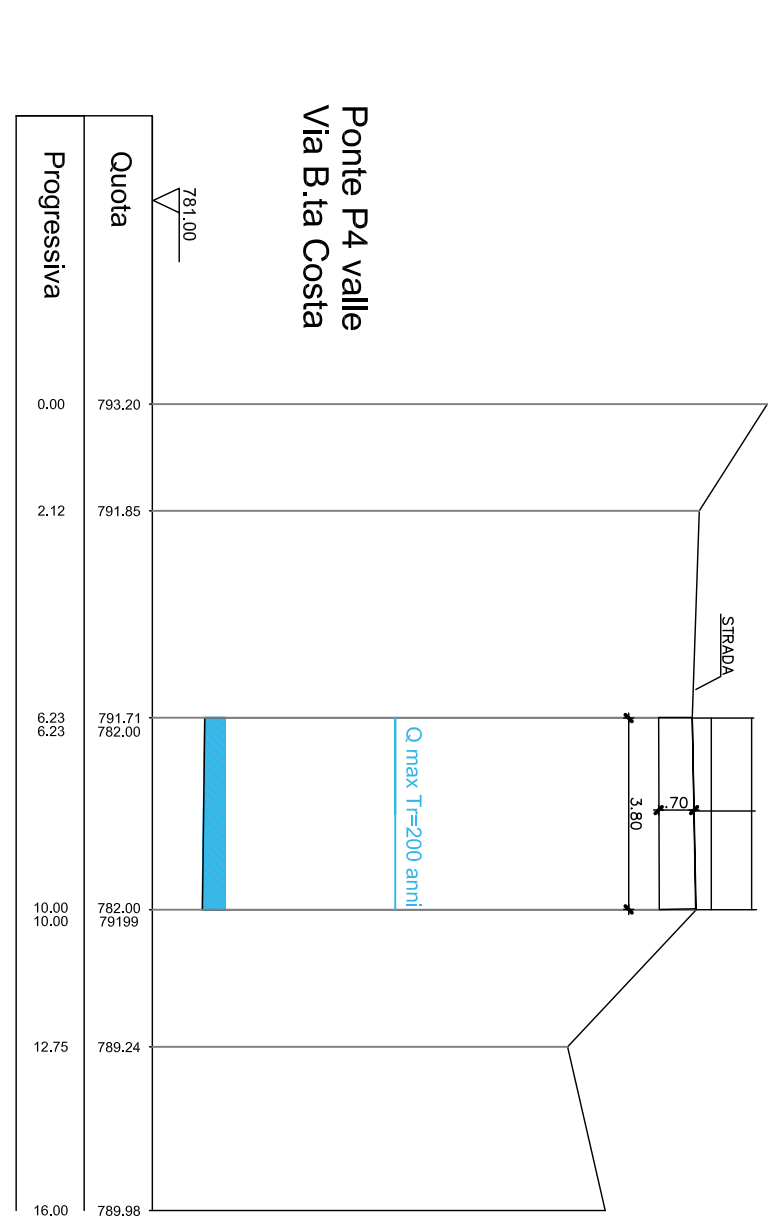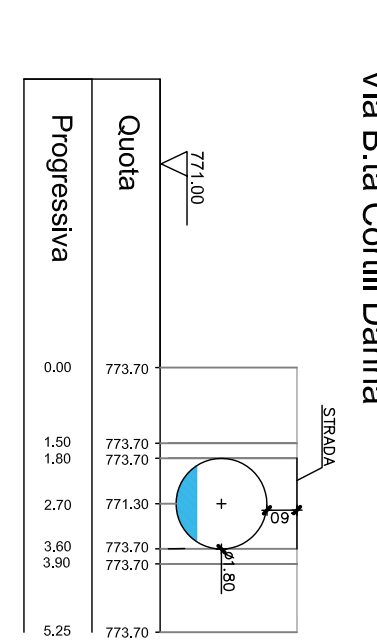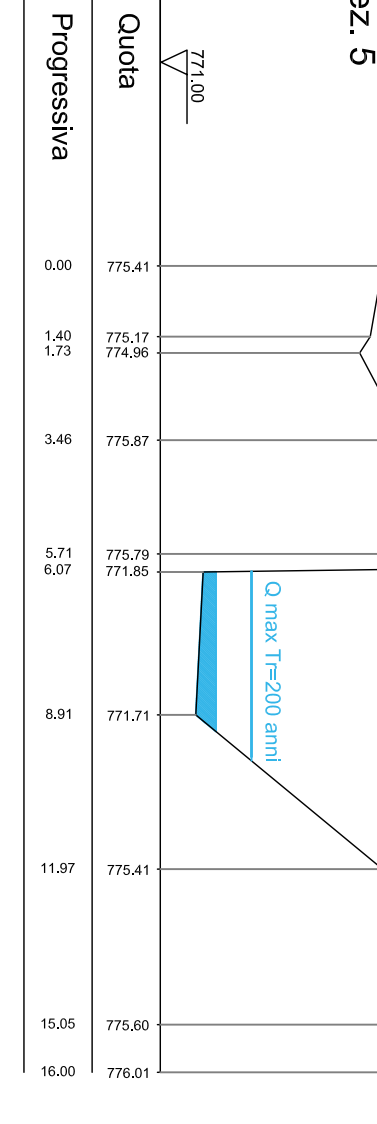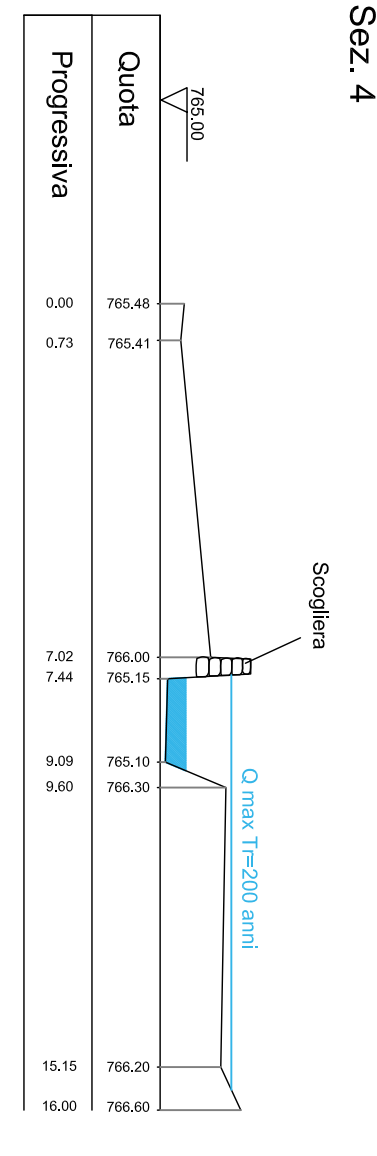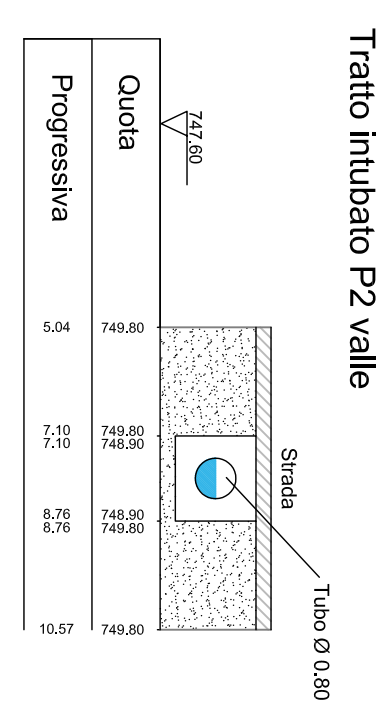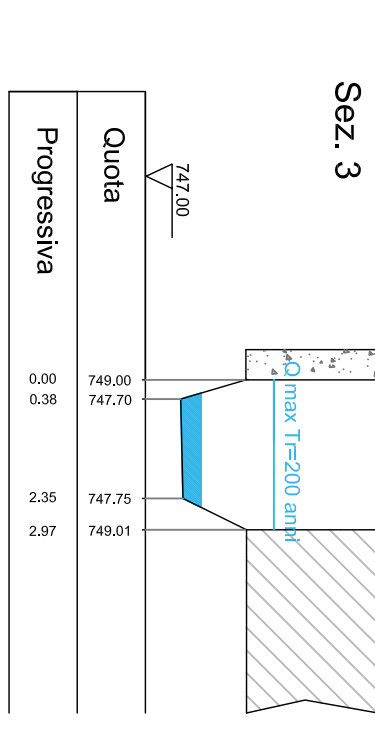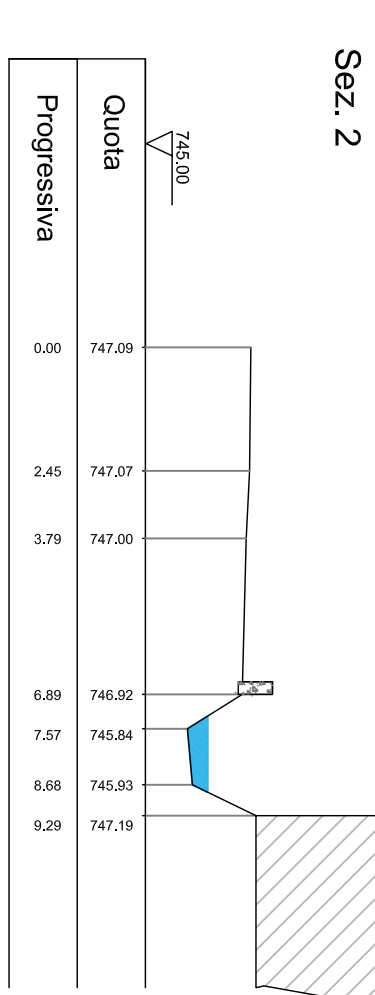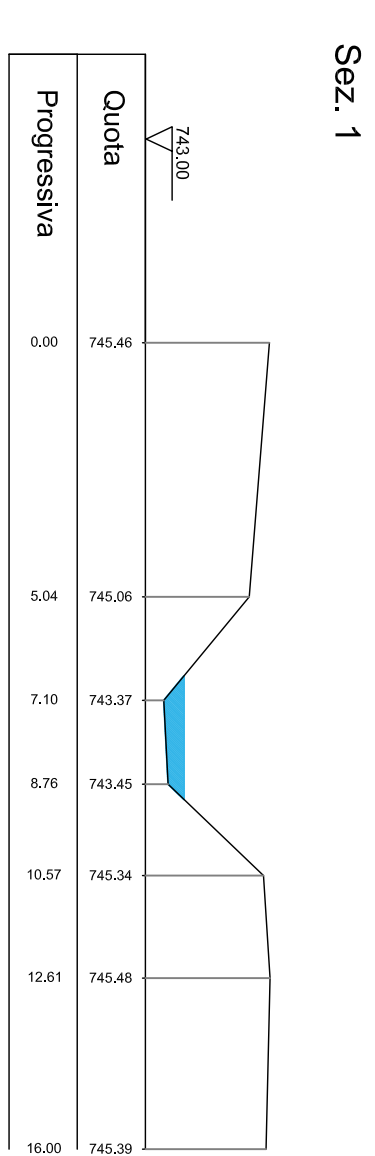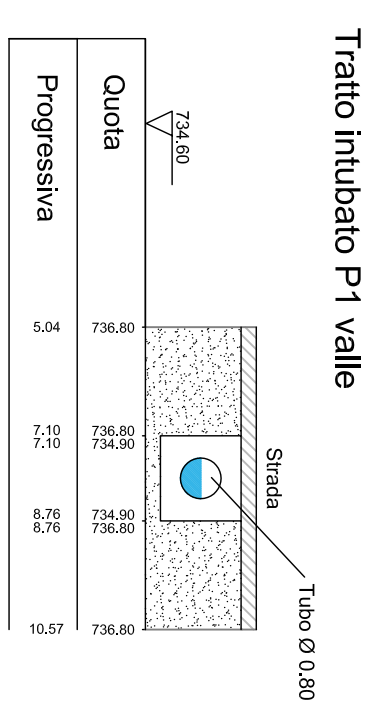

Scala	Stampa	1	2	3	4	5	6	7	altre	Revisione
Colore		1	2	3	4	5	6	7		1
Spessi		0.5	0.20	0.20	0.20	0.20	0.20	0.20	0.20	0.20

1 2 3 4 5 6 7 8