



# COMUNE DI BOBBIO PELLICE

## PIANO REGOLATORE COMUNALE

VARIANTE STRUTTURALE DI ADEGUAMENTO AL P.A.I.  
redatto ai sensi della L.R. 3/2013

PROPOSTA TECNICA DEL PROGETTO PRELIMINARE

### STUDIO IDRAULICO

a supporto della Variante al P.R.G.C.

Oggetto Elaborato

#### SEZIONI DI VERIFICA RIO PAUSETTE

Elaborato n.

# 3.15

Scala:

1 : 150

VERSIONE	DATA
0	12 gennaio 2015
1	18 marzo 2015

PROGETTISTI

Dott. Ing. Valter Ripamonti




Studio Tecnico Dott. Ing. Valter Ripamonti - Via Tessore n° 25 - 10064 Pinerolo - (TO)  
Tel 0121/77445 - Fax 0121/375733  
E-Mail: segreteria@ripamontistudio.com - tecnico@ripamontistudio.com


Sindaco Comune di Bobbio Pellice

Patrizia Geymonat


Tratto intubato P1 valle

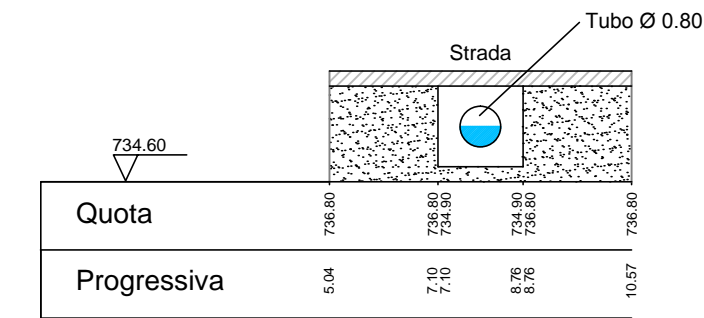


Sez. 1

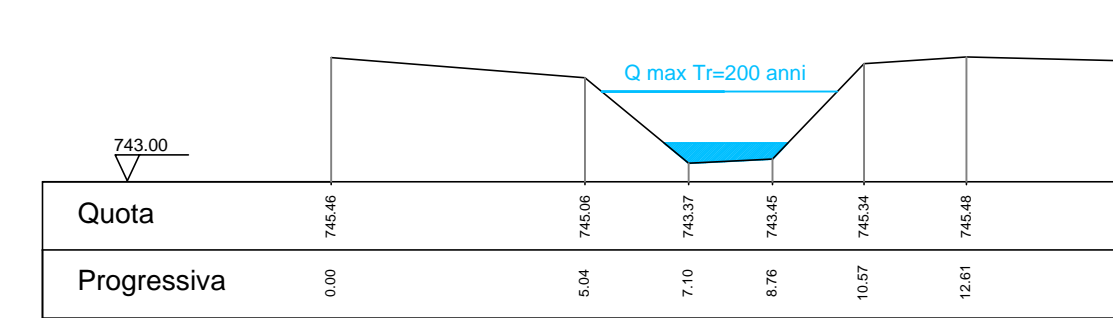


Sez. 2

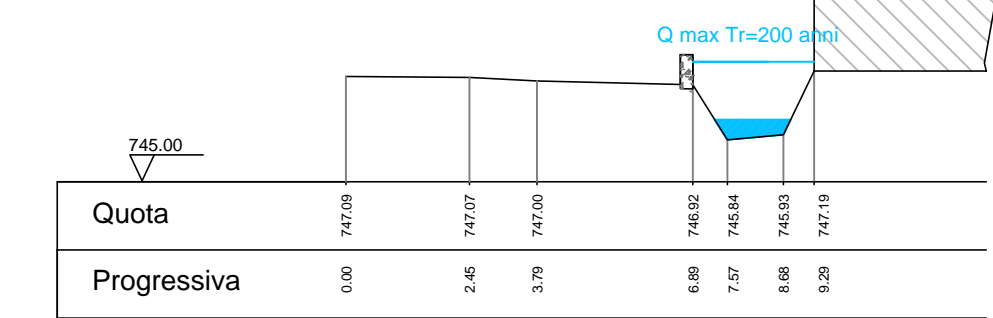


Sez. 3

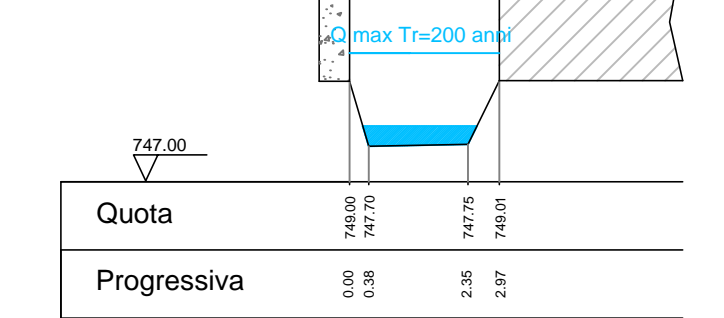


Tratto intubato P2 valle

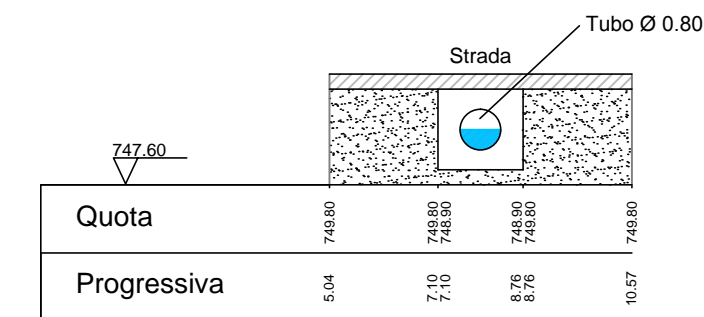


Sez. 4

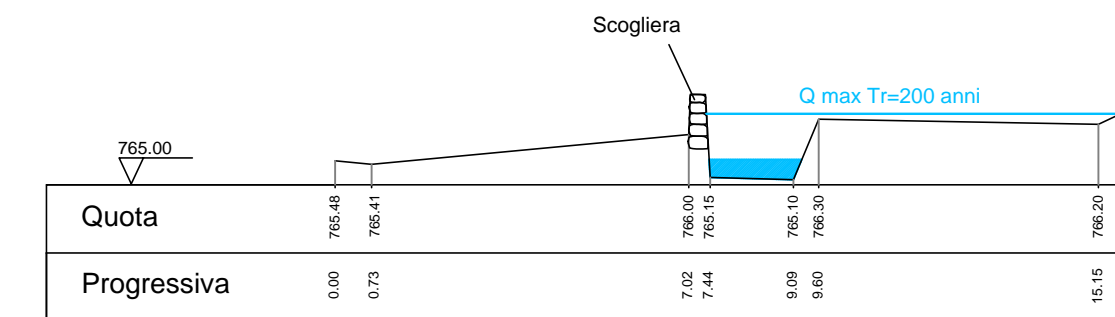


Sez. 5

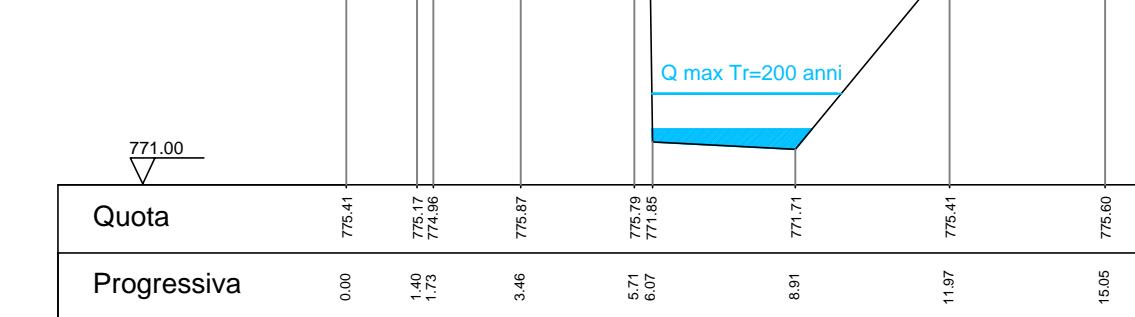


Attraversamento P3  
Via B.ta Cortili Dana

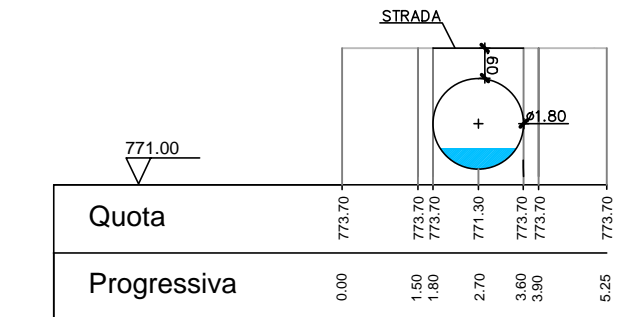


Ponte P4 monte  
Via B.ta Costa

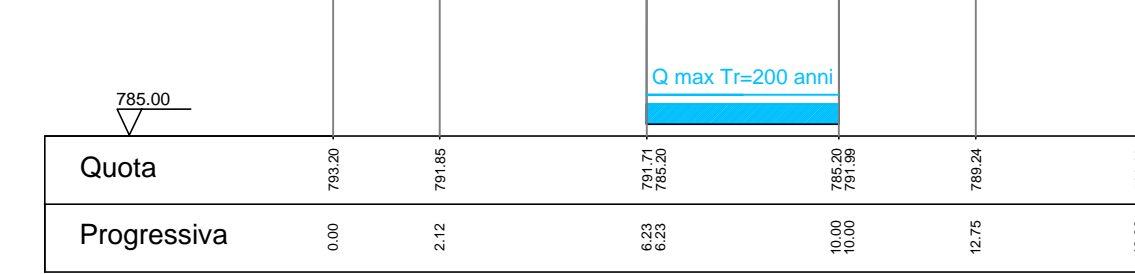


Ponte P4 valle  
Via B.ta Costa

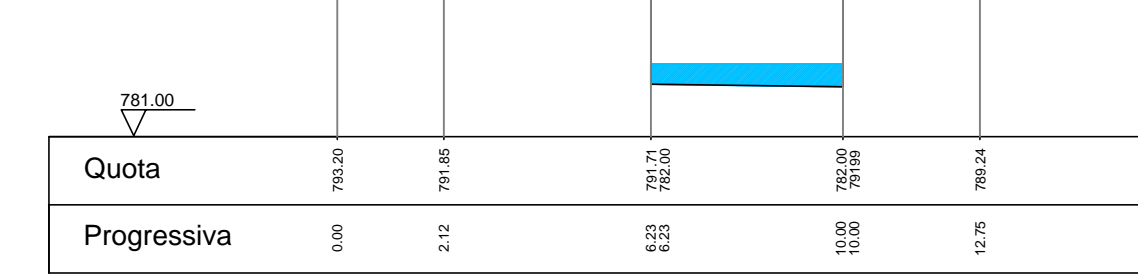


Sez. 6

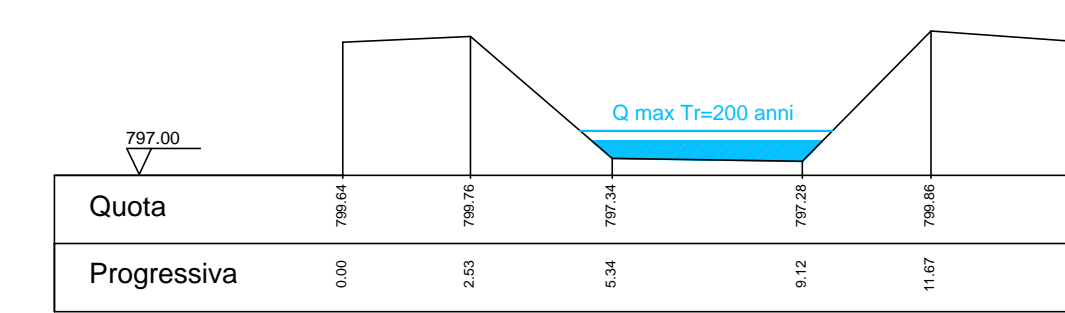


Sez. 7

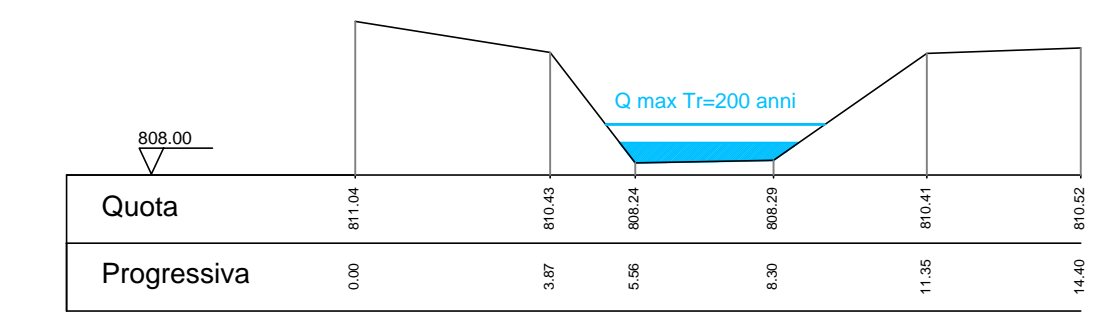


Sez. 8

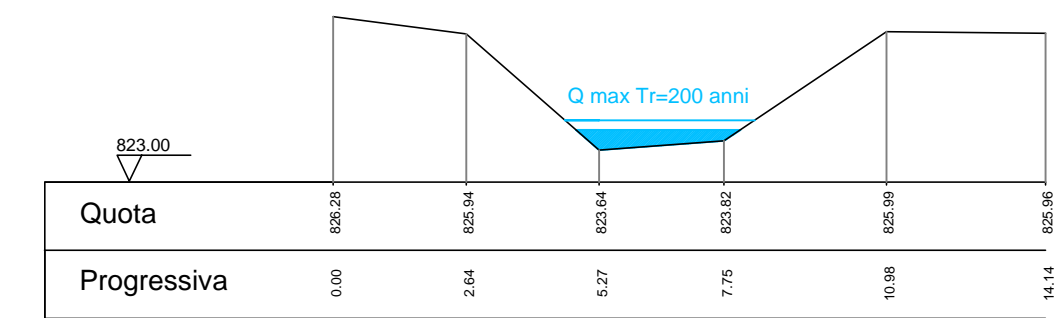


Attraversamento P5  
B.ta Pautasset

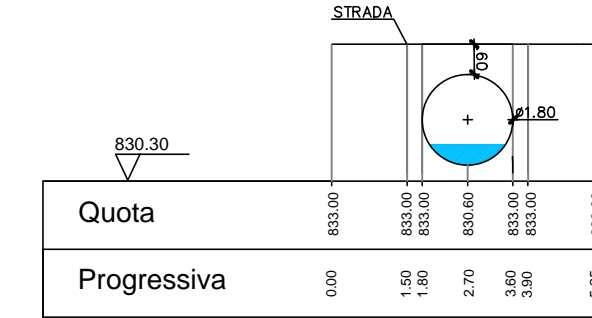


Sez. 9

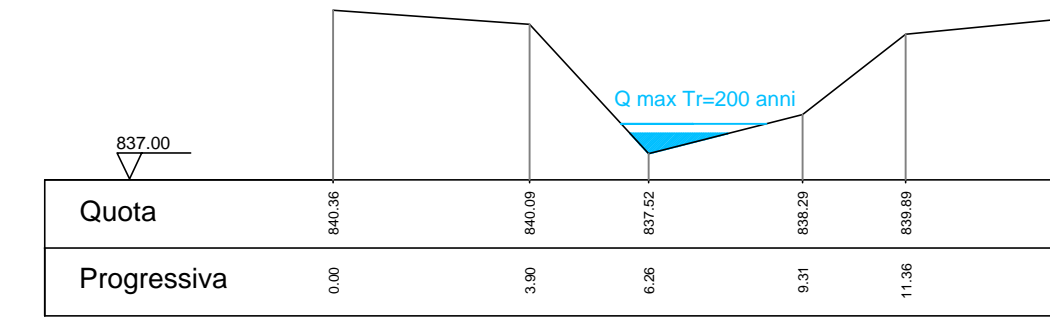


Sez. 10

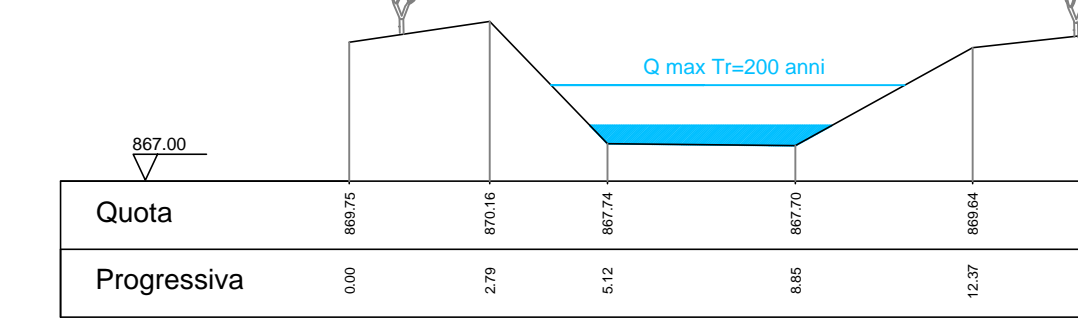


Sez. 11

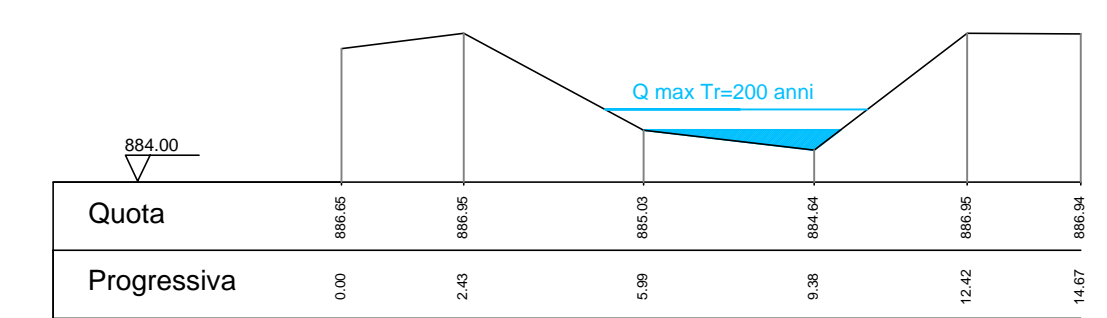


Sez. 12

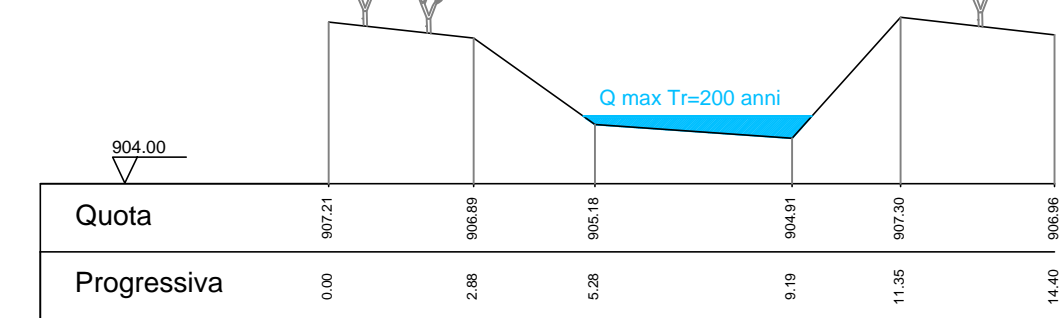


Sez. 13

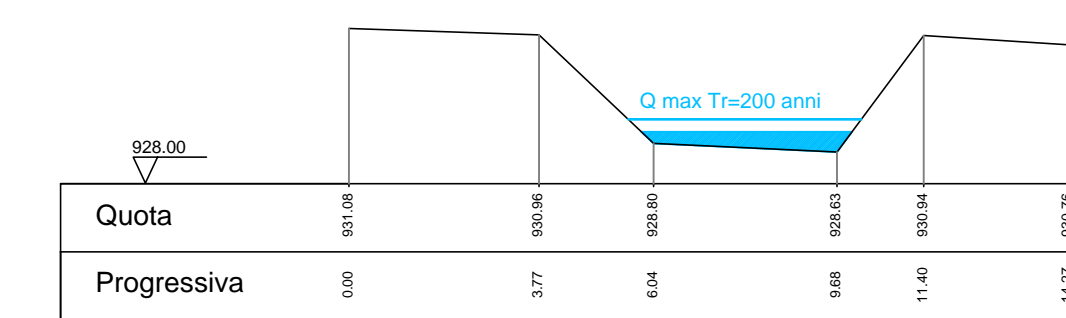


Sez. 14

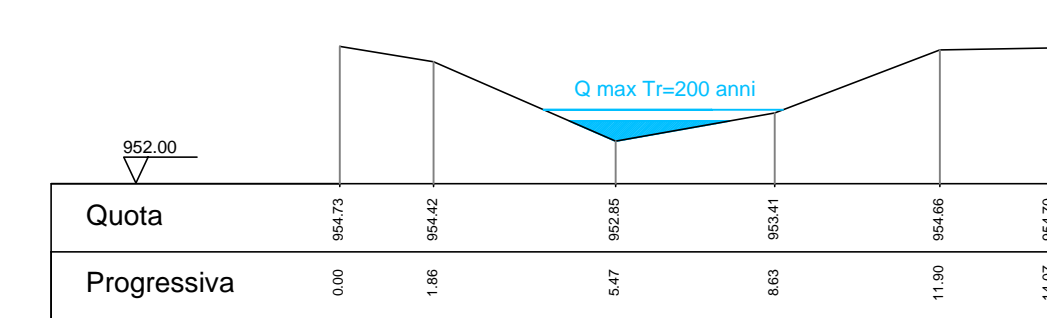

Attraversamento P6

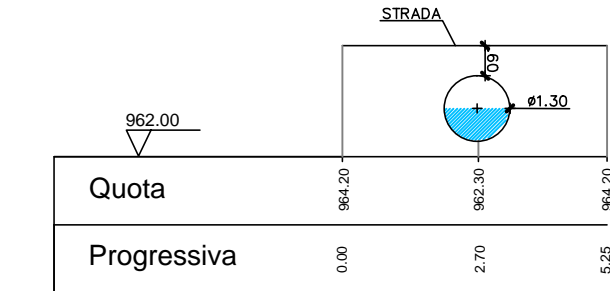

Attraversamento P7

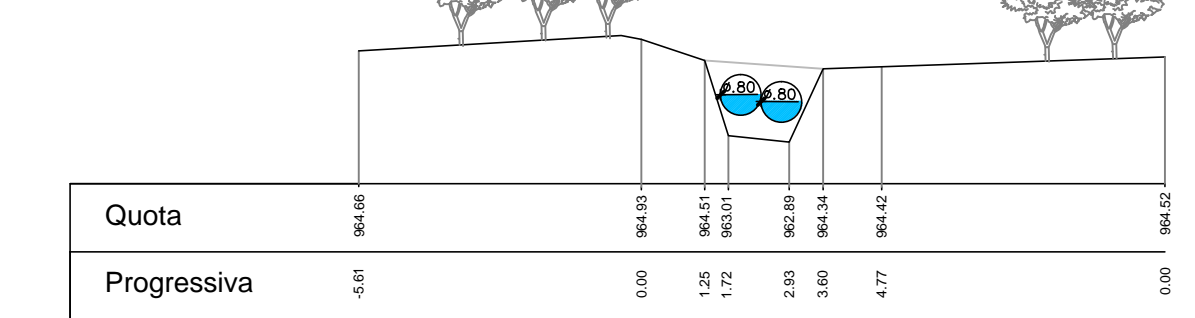

Revisione  
1  
2  
