

REGIONE PIEMONTE
CITTA' METROPOLITANA DI TORINO



COMUNE DI BOBBIO PELLICE

PIANO REGOLATORE COMUNALE
VARIANTE STRUTTURALE DI ADEGUAMENTO AL P.A.I.
redatto ai sensi della L.R. 3/2013
PROGETTO PRELIMINARE

STUDIO IDRAULICO
a supporto della Variante al P.R.G.C.

Oggetto Elaborato
PROFILO LONGITUDINALE RIO SUBIASCO

Elaborato n. **3.18** PROGETTISTI


Scala: **1 : 1000**

Dot. Ing. Valter Ripamonti

Studio Tecnico Dott. Ing. Valter Ripamonti - Via Tesoro n° 25 - 10064 Pinerolo - (TO)
Tel. 0121/77445 - Fax. 0121/937573
E-Mail: segreteria@ripanonistudio.com - tecnic@ripanonistudio.com

VERSIONE: DATA: marzo 2016

Sindaco Comune di Bobbio Pellice
Patrizia Geymonat

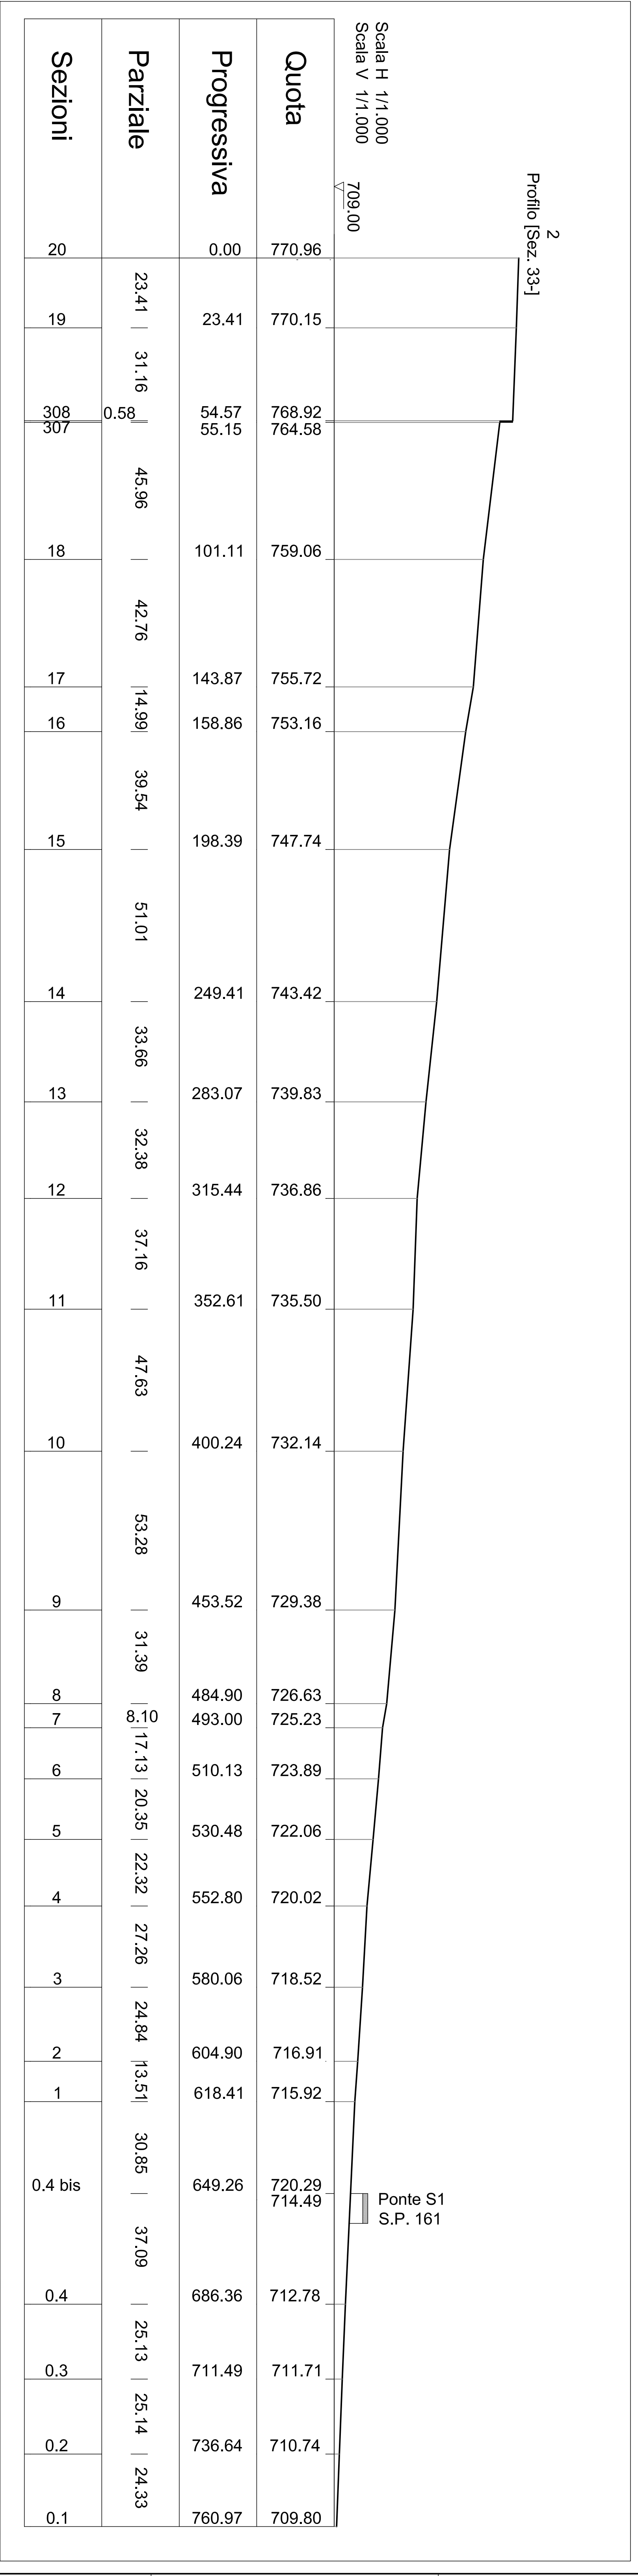

1 2 3 4 5 6 7 8 9