



COMUNE DI BOBBIO PELLICE

PIANO REGOLATORE COMUNALE
VARIANTE STRUTTURALE DI ADEGUAMENTO AL P.A.I.
redatto ai sensi della L.R. 3/2013
PROPOSTA TECNICA DEL PROGETTO PRELIMINARE

STUDIO IDRAULICO

a supporto della Variante al P.R.G.C.

Oggetto Elaborato
SEZIONI DI VERIFICA RIO DEGLI IMEUT

Elaborato n. **3.19**

Scala: **1 : 150**















VERSIONE	DATA
0	12 gennaio 2015
1	18 marzo 2015

Dott. Ing. Valter Ripamonti



Studio Tecnico Dott. Ing. Valter Ripamonti - Via Tessore n° 25 - 10064 Pinerolo (TO)
Tel 0121/77445 - Fax 0121/375733
E-Mail: segreteria@ripamontistudio.com - tecnico@ripamontistudio.com

Sindaco Comune di Bobbio Pellice
Patrizia Geymonat

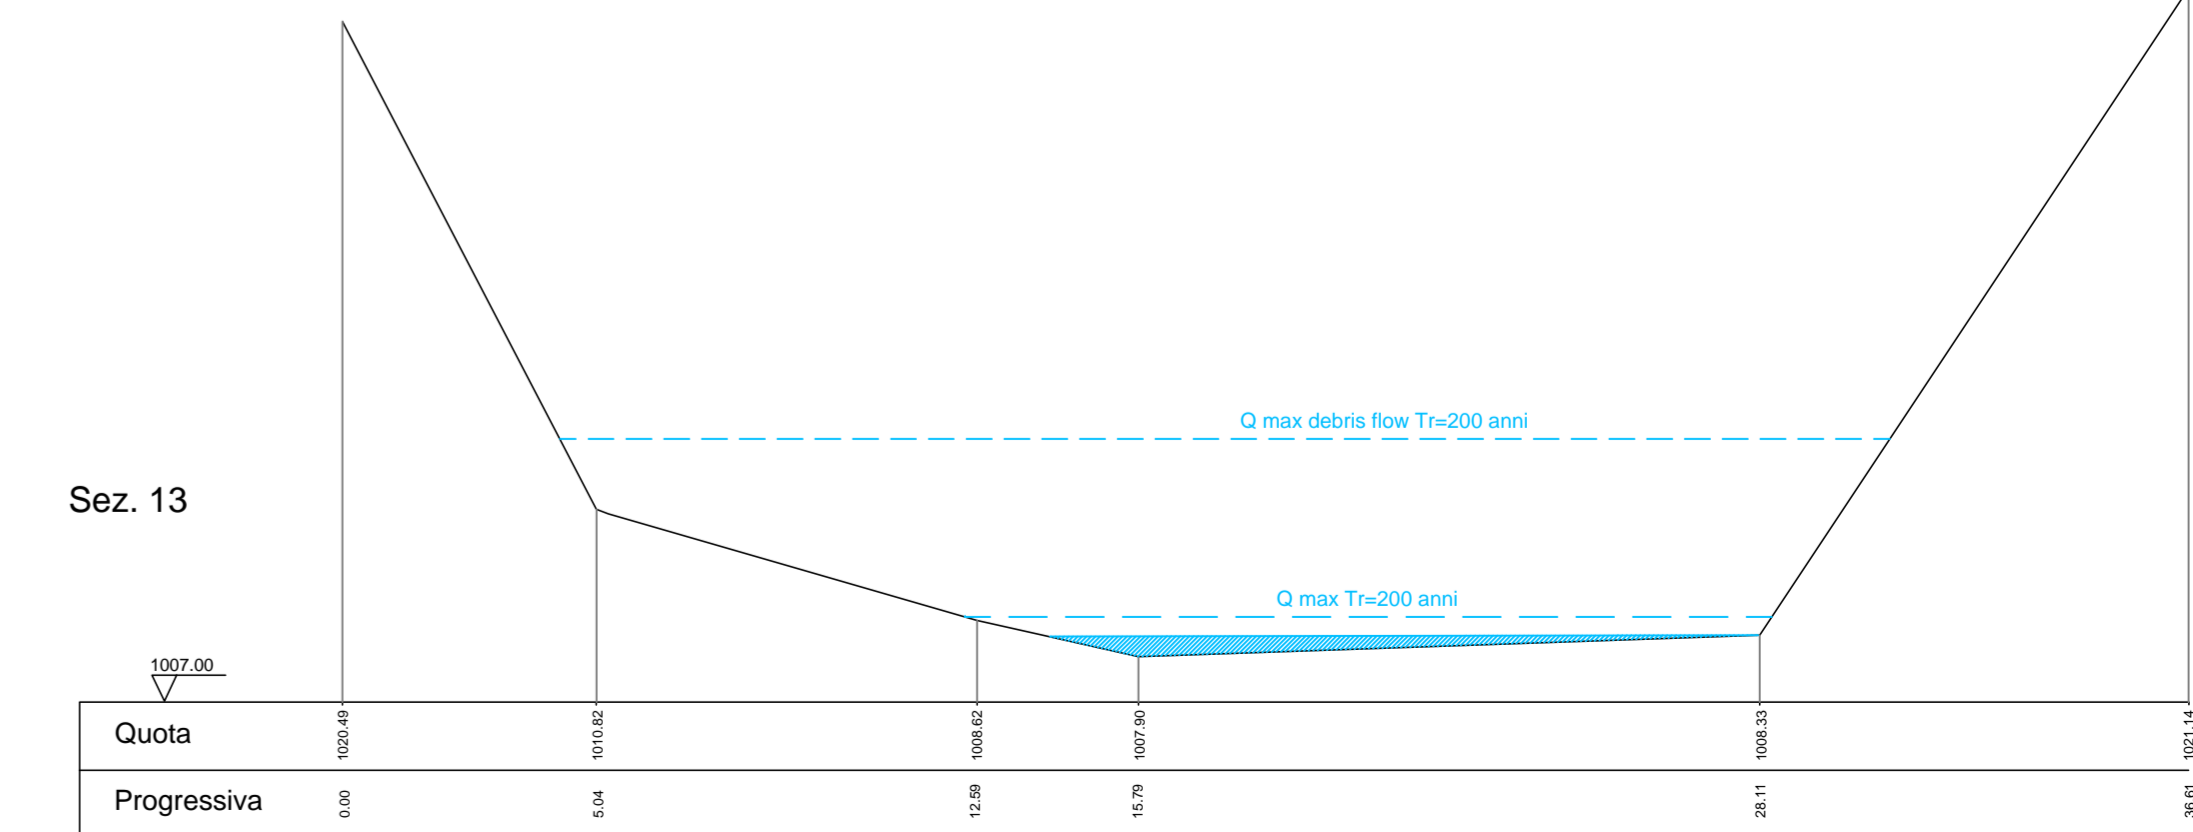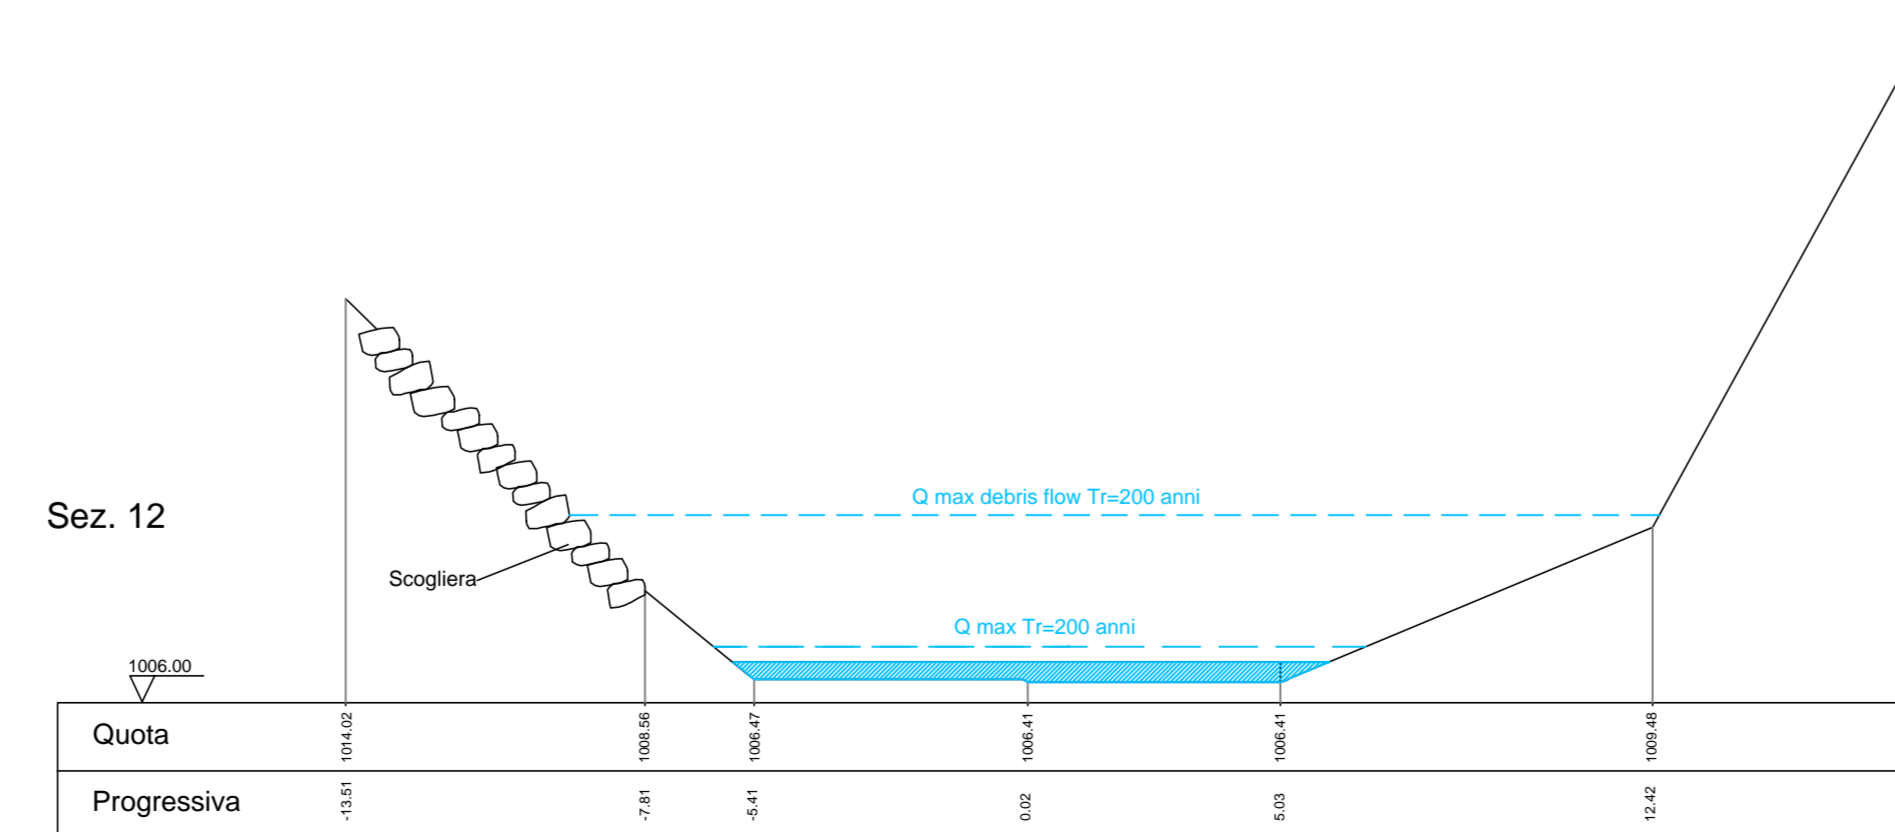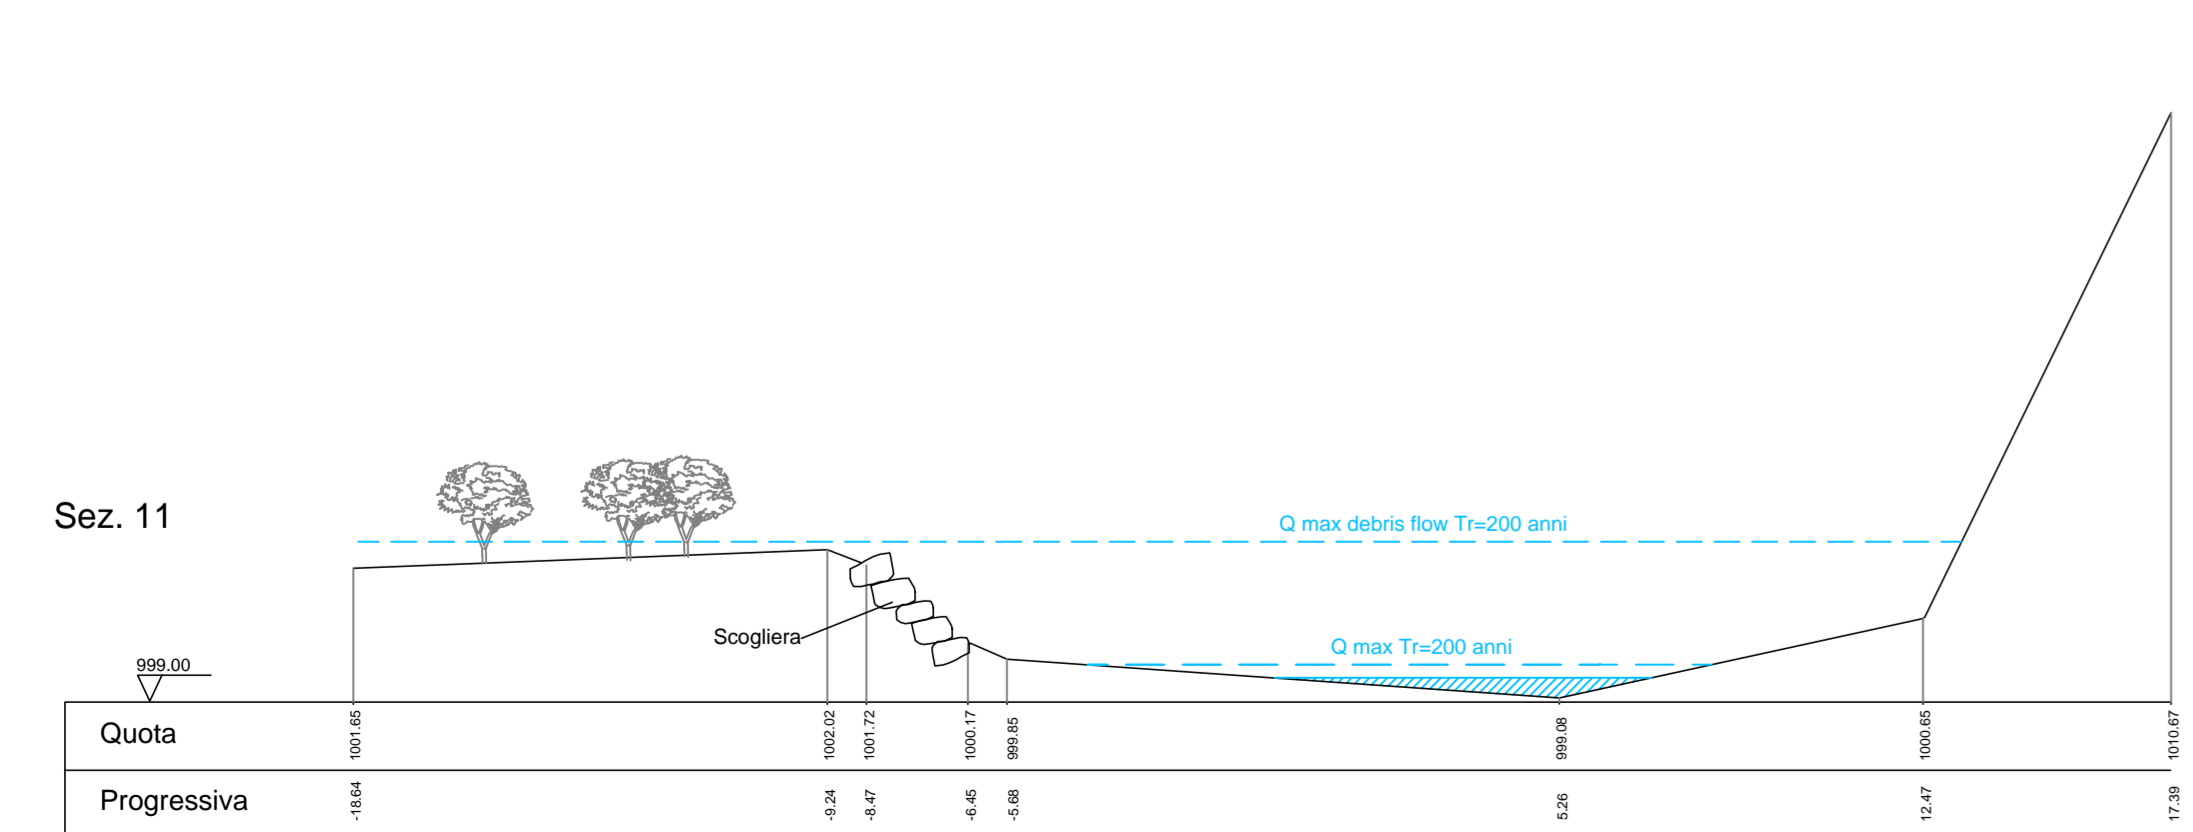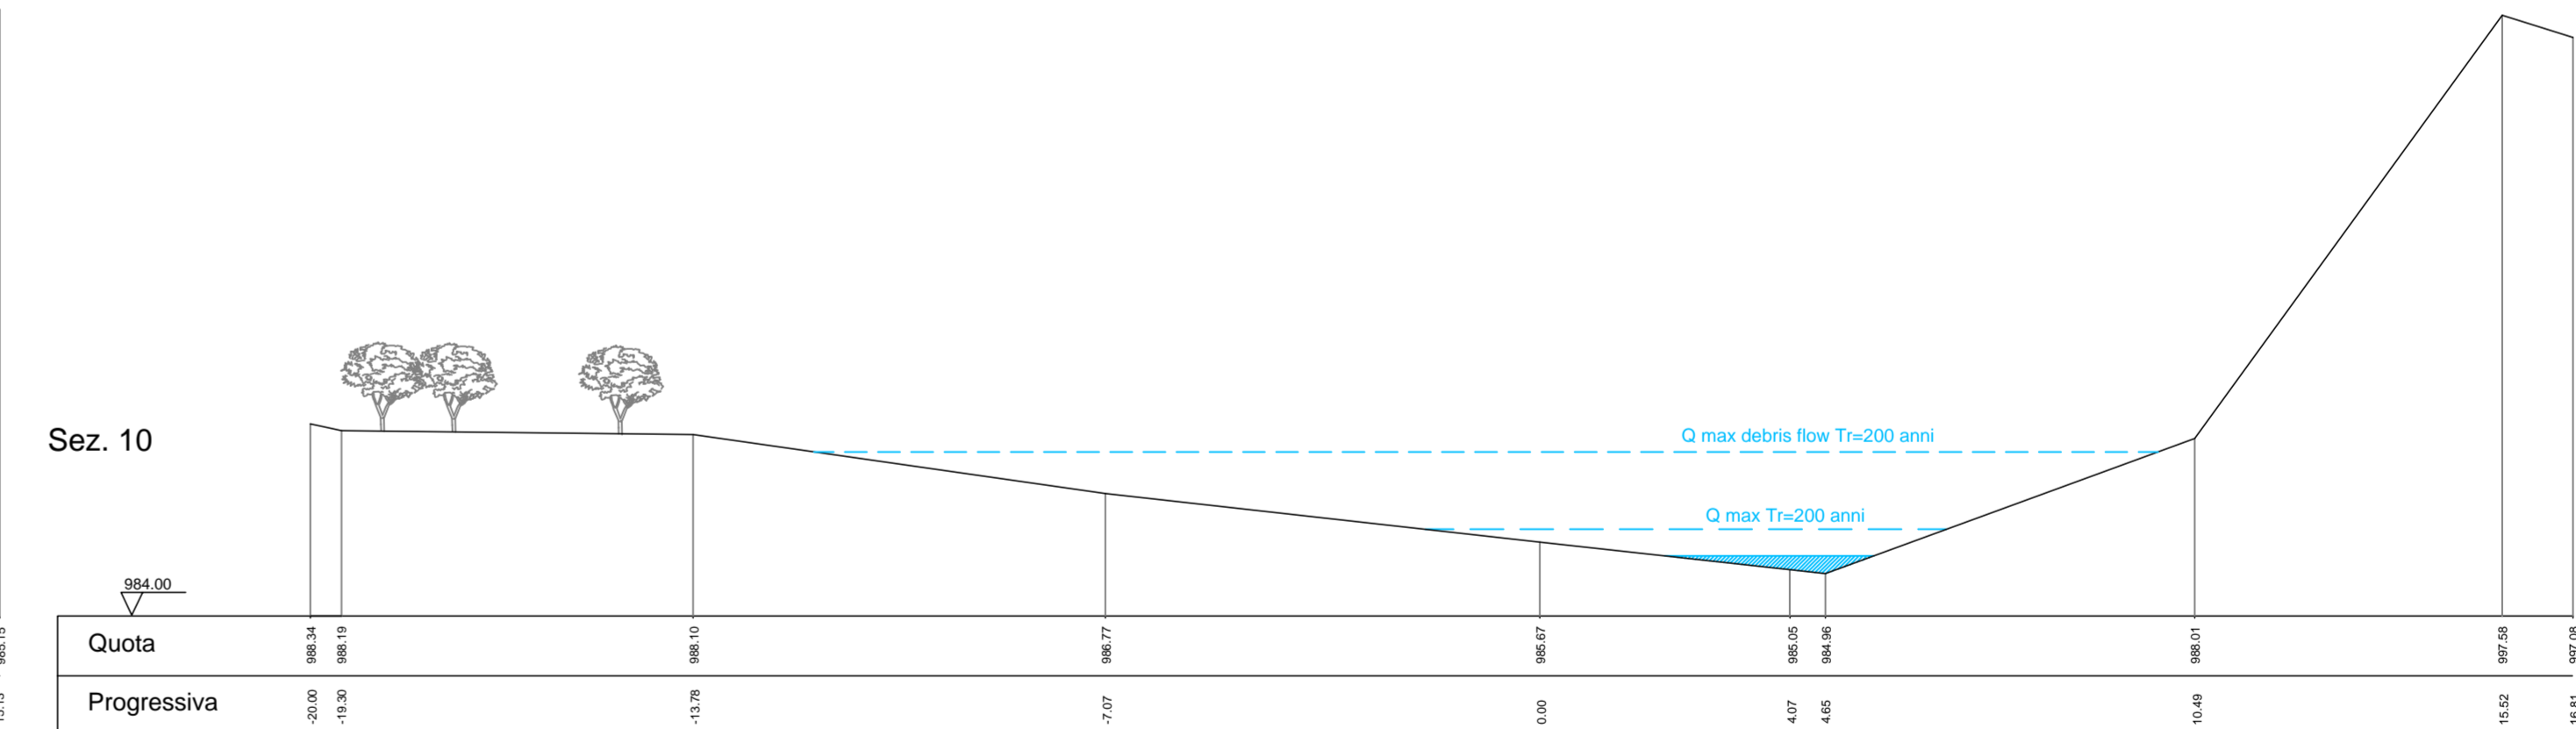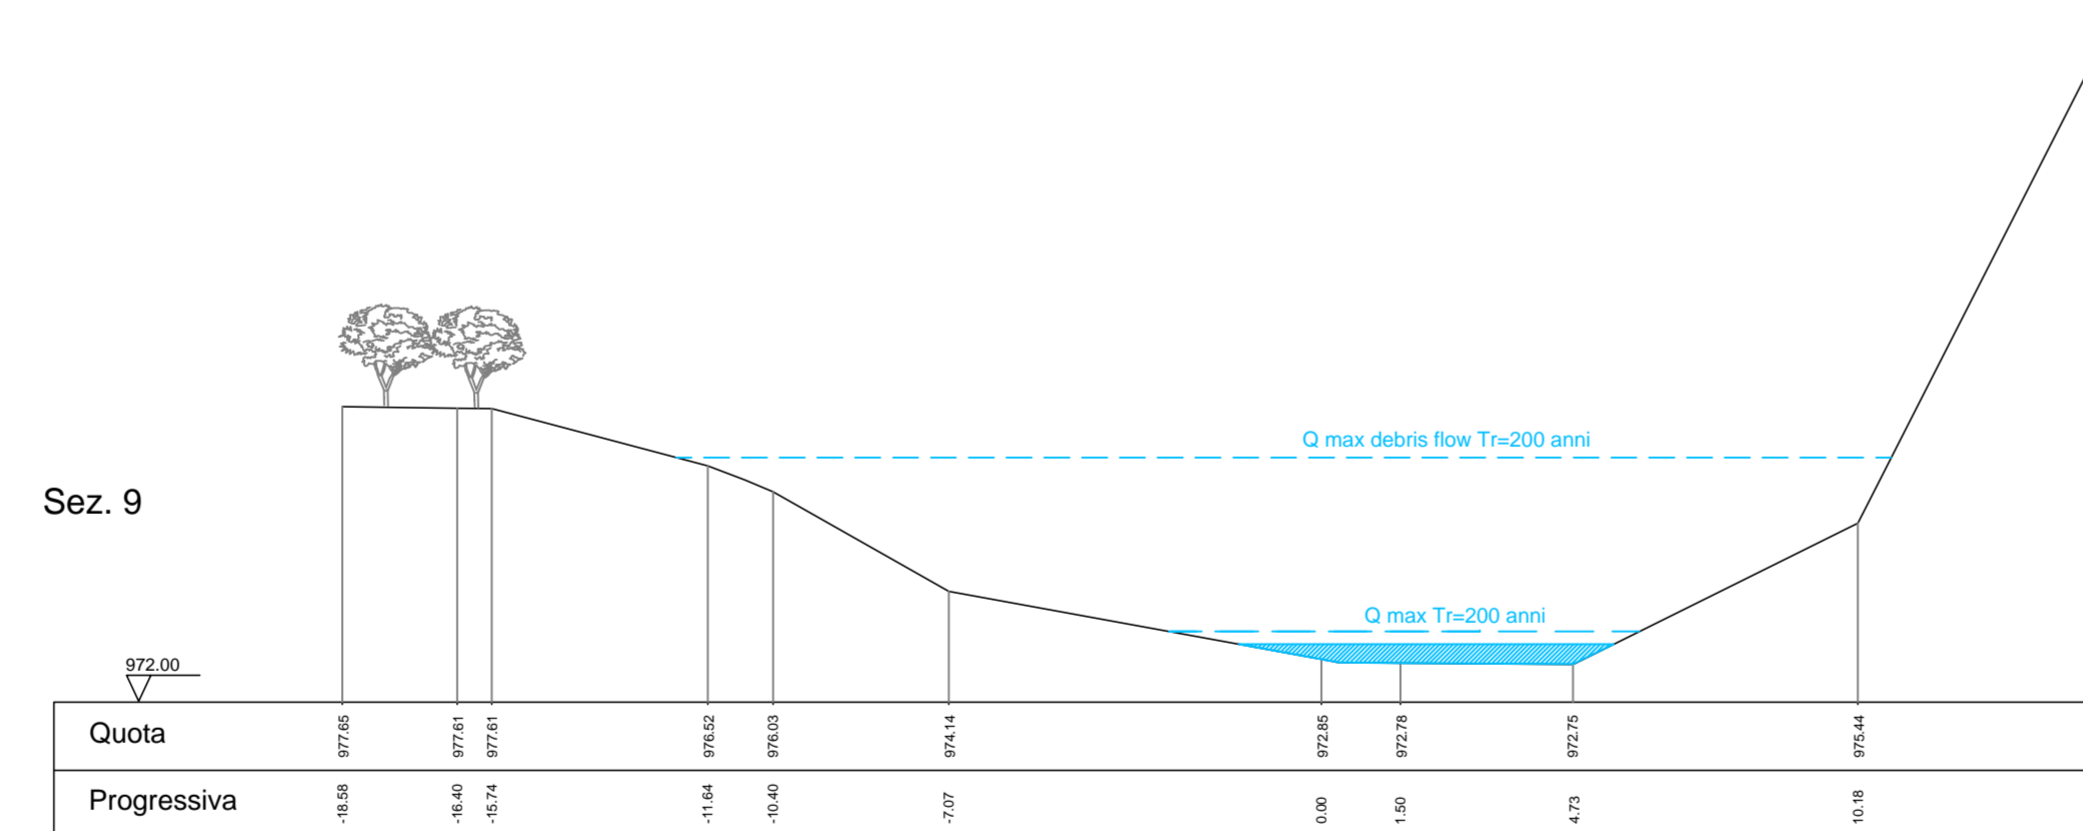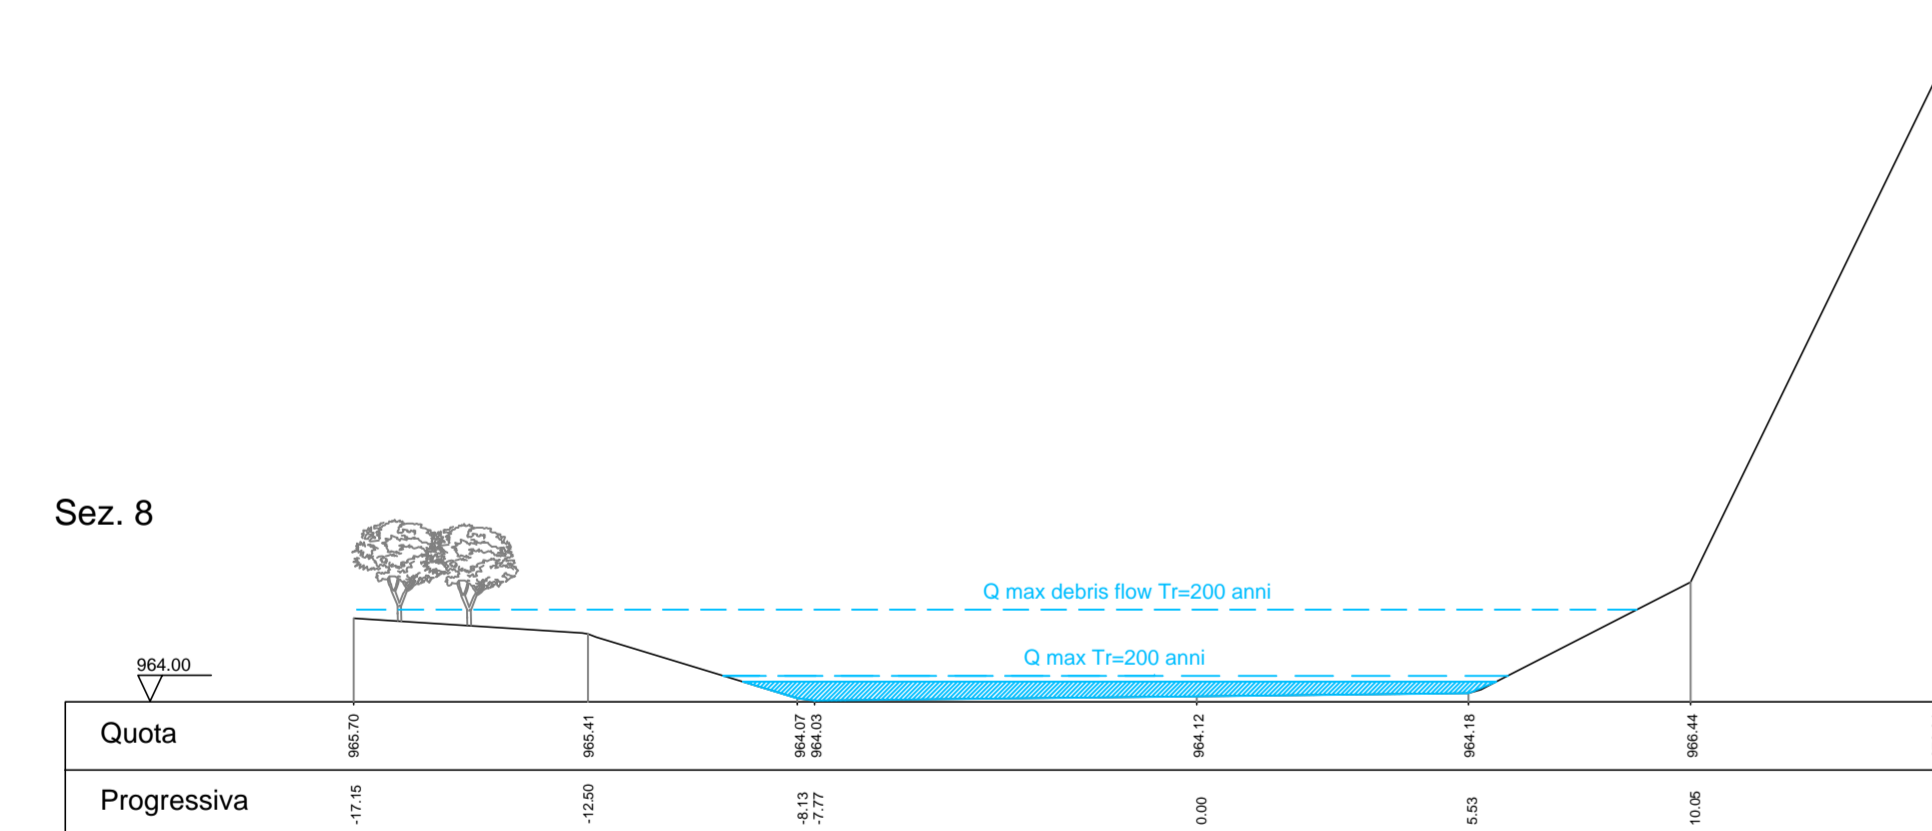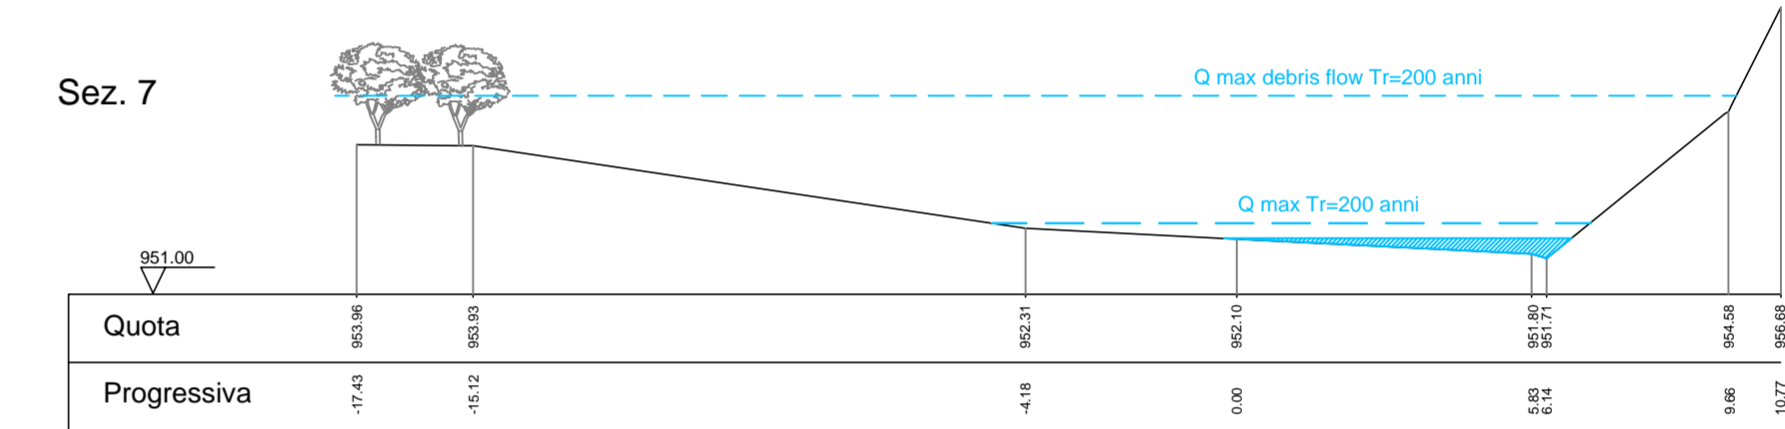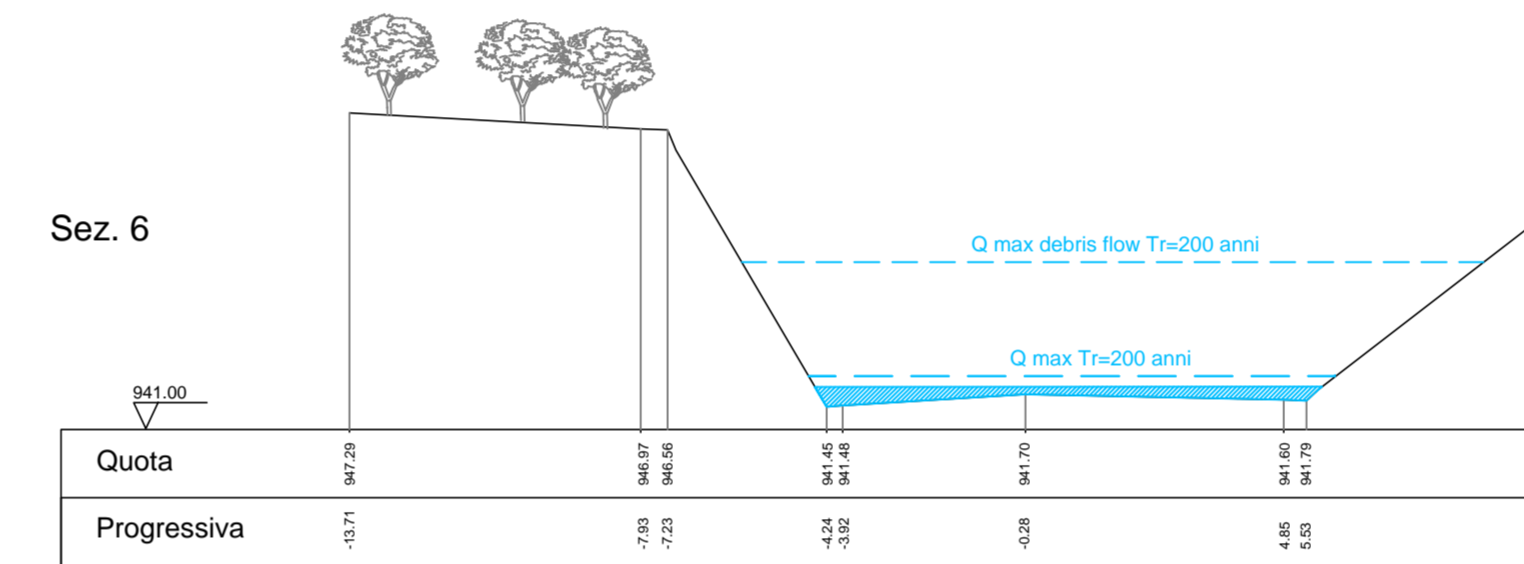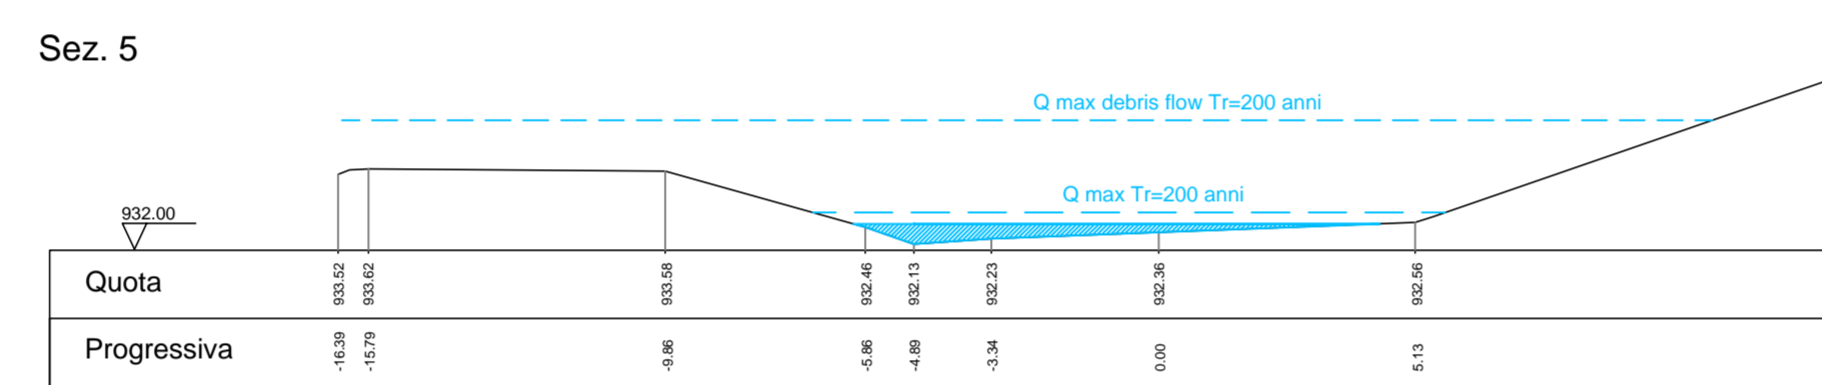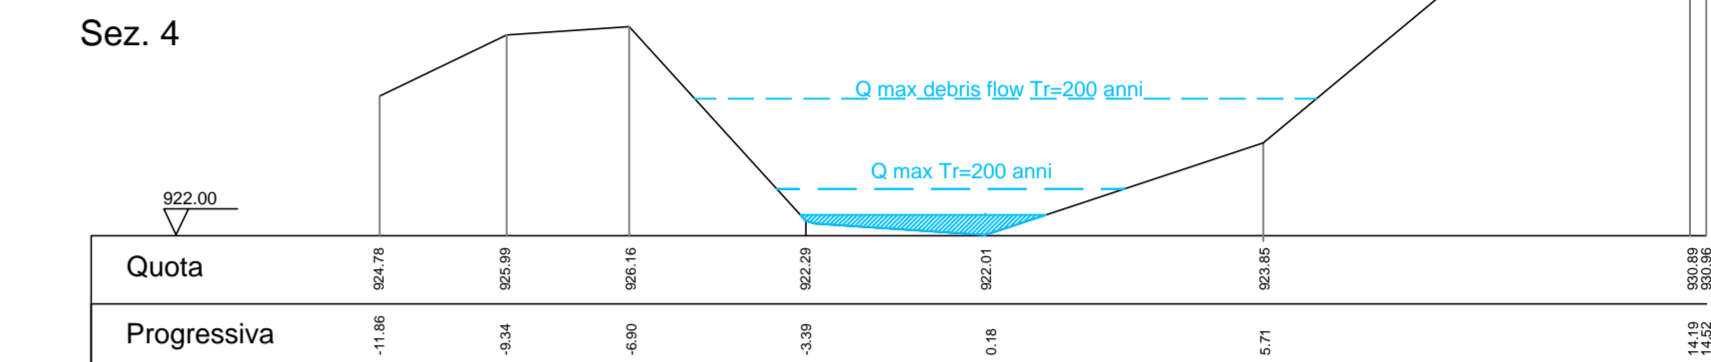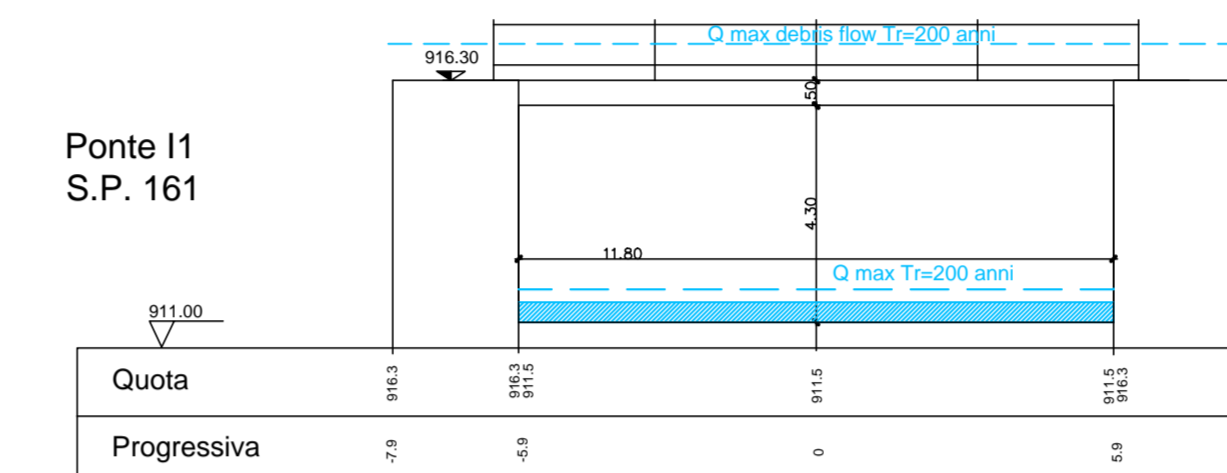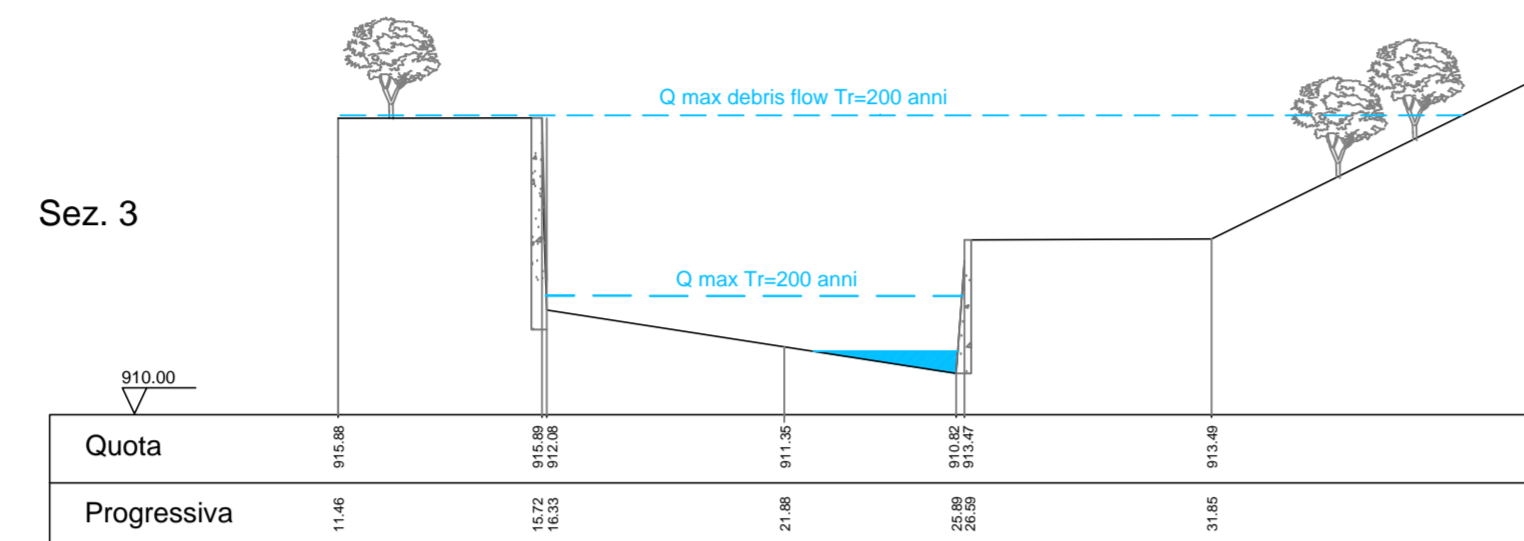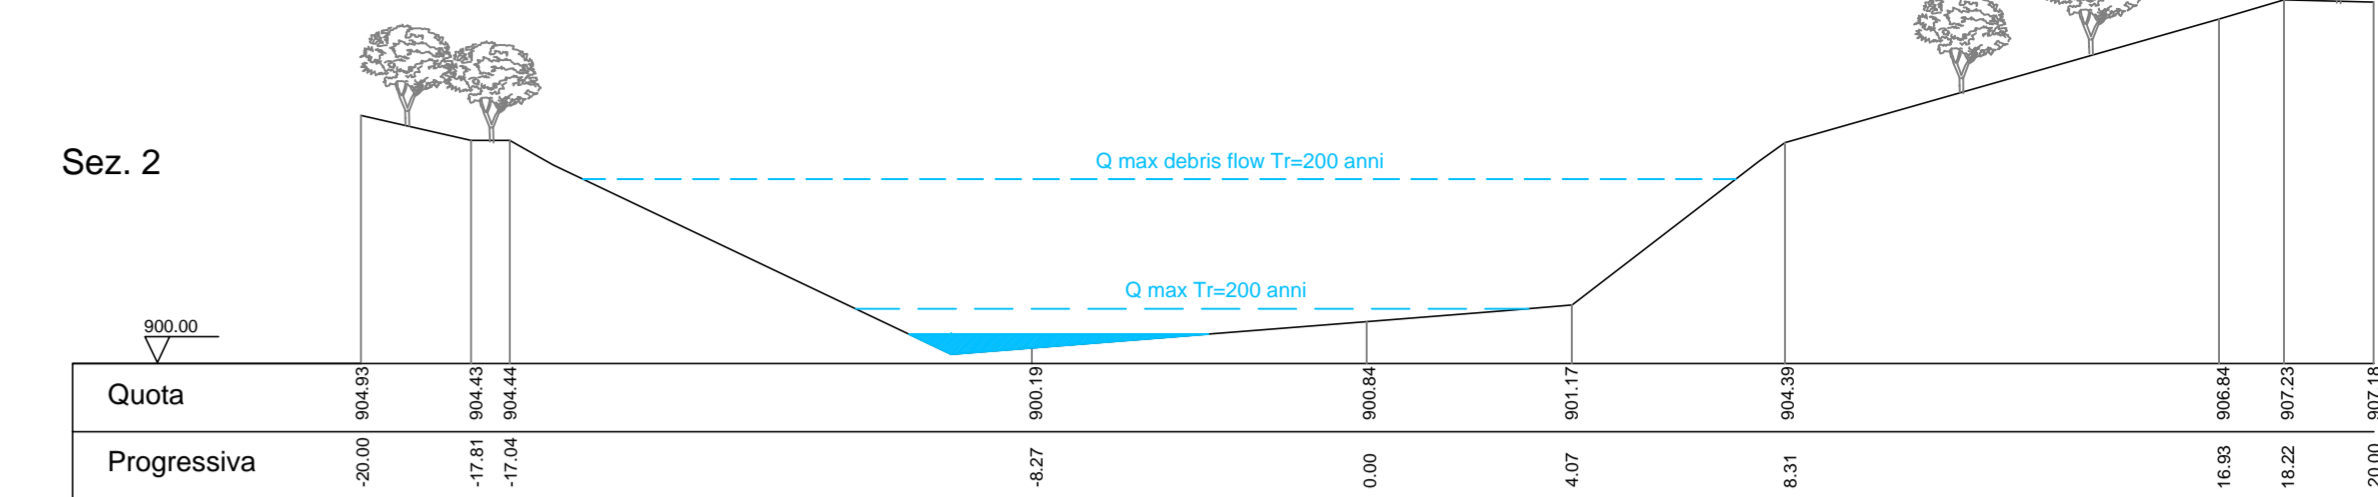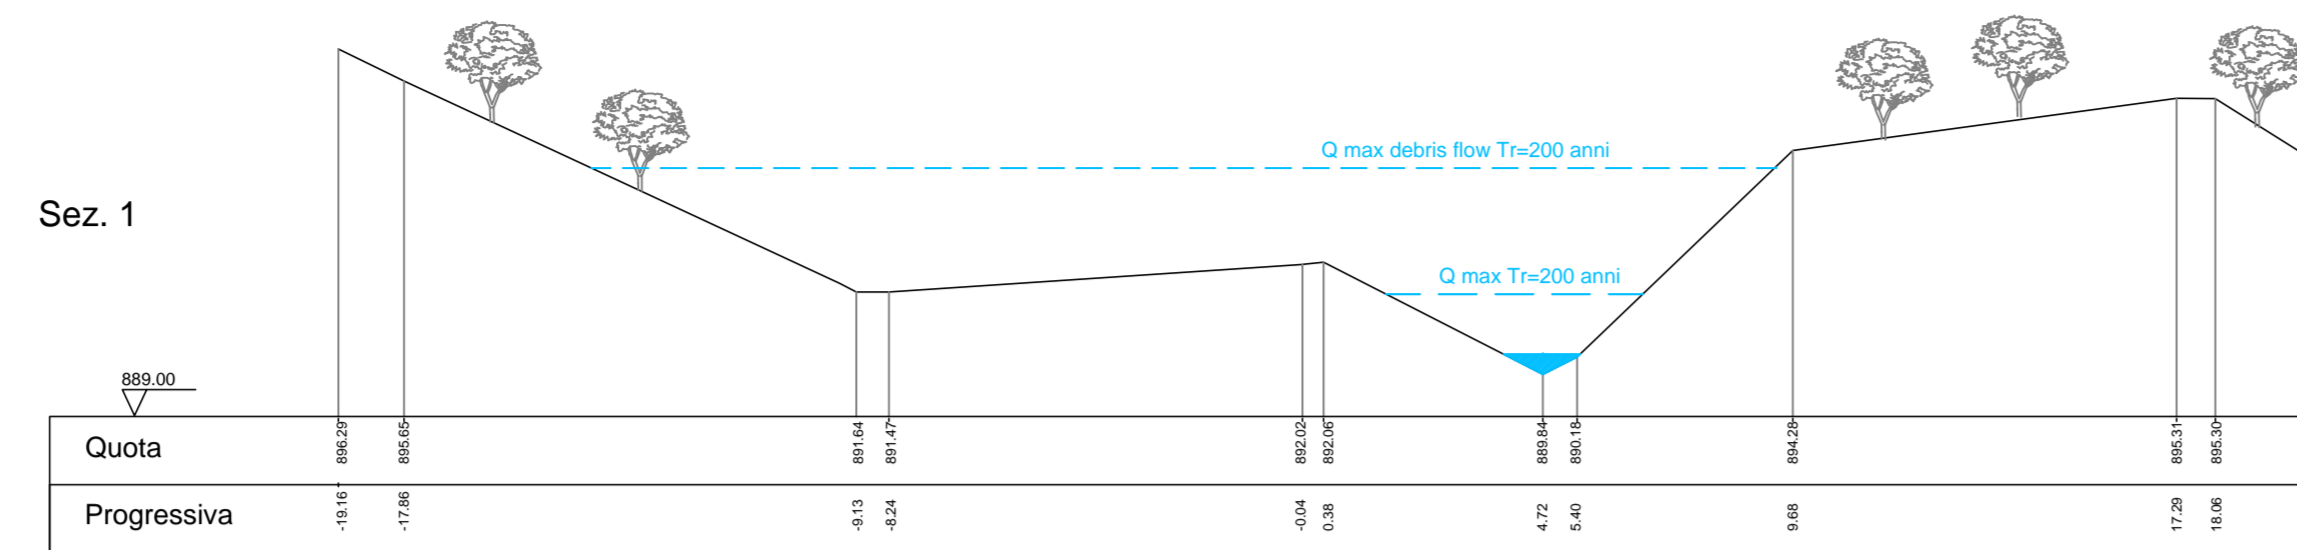

Scale Stampate
0.5 0.5 0.20 0.20 0.20 0.20 0.20 0.20 0.20 0.20

A
B
C
D
E
F

1 2 3 4 5 6 7 8 9 10