

REGIONE PIEMONTE  
CITTÀ METROPOLITANA DI TORINO



# COMUNE DI BOBBIO PELLICE


**PIANO REGOLATORE COMUNALE**  
VARIANTE STRUTTURALE DI ADEGUAMENTO AL P.A.I.  
redatto ai sensi della L.R. 3/2013  
PROGETTO PRELIMINARE

**STUDIO IDRAULICO**  
a supporto della Variante al P.R.G.C.

Oggetto Elaborato  
**PROFILO LONGITUDINALE RIO DEGLI IMEUT**


Elaborato n. **3.20**

PROGETTISTI

Scala:	<b>1 : 1000</b>
VERSIONE	DATA
0	marzo 2016
Dott. Ing. Valter Ripamonti  Studio Teorico Dott. Ing. Valter Ripamonti - Via Tesore n° 25 - 10064 Pinerolo - (TO) Tel 012177445 - Fax 0121375733 E-Mail: valterripamonti@ipiamontistudio.com - teorico@ipiamontistudio.com	

Sindaco Comune di Bobbio Pellice  
Patrizia Geymonat

Scala Stampa	Param	1	2	3	4	5	6	7	altre	Revisione
	Colore									
	Spesso	0,50	0,20	0,20	0,20	0,20	0,20	0,20	0,20	

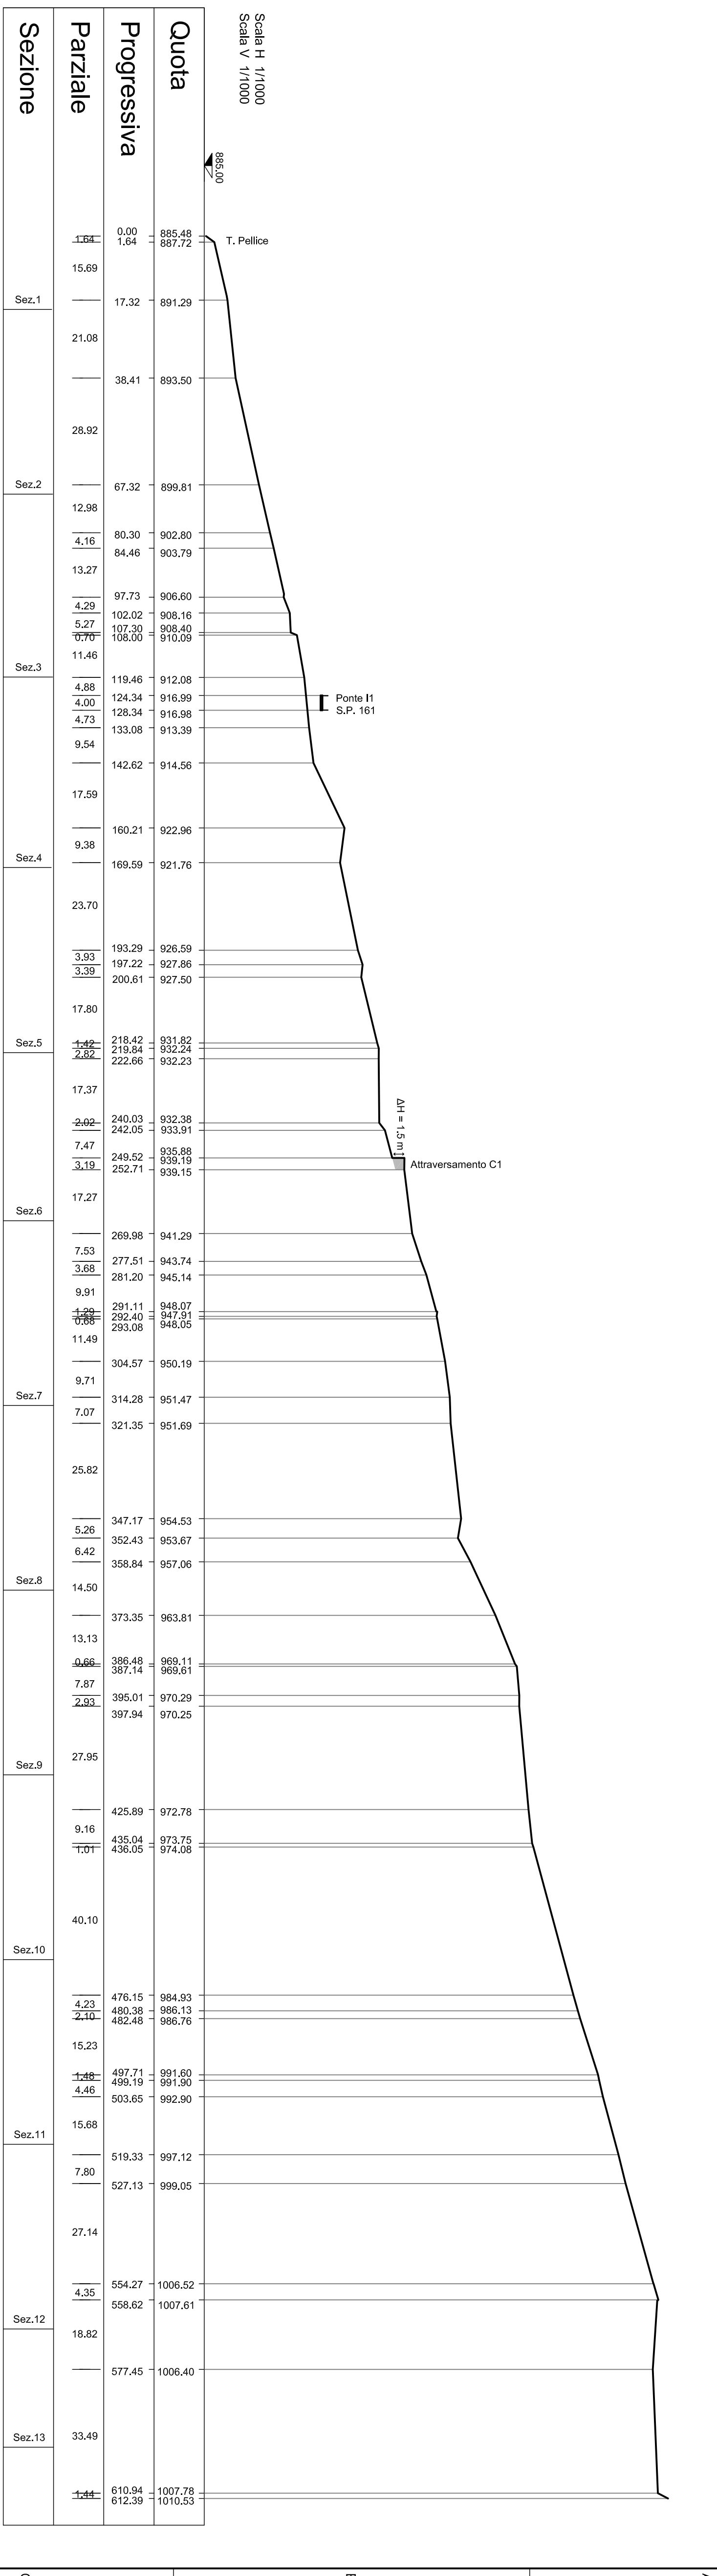

1	2	3	4	5	6	7	8
---	---	---	---	---	---	---	---