

REGIONE PIEMONTE

CITTA' METROPOLITANA DI TORINO



COMUNE DI BOBBIO PELLICE

PIANO REGOLATORE COMUNALE

VARIANTE STRUTTURALE DI ADEGUAMENTO AL P.A.I.
redatto ai sensi della L.R. 3/2013

PROPOSTA TECNICA DEL PROGETTO PRELIMINARE

STUDIO IDRAULICO

a supporto della Variante al P.R.G.C.

Oggetto Elaborato

PROFILO LONGITUDINALE RIO DEGLI IMEUT

Elaborato n.

3.20

Scala: **1 : 1000**

VERSIONE	DATA
0	12 gennaio 2015
1	18 marzo 2015

PROGETTISTI

Dott. Ing. Valter Ripamonti




Studio Tecnico Dott. Ing. Valter Ripamonti - Via Tessore n° 25 - 10064 Pinerolo - (TO)
Tel 0121/77445 - Fax 0121/375733
E-Mail: segreteria@ripamontistudio.com - tecnico@ripamontistudio.com

Sindaco Comune di Bobbio Pellice

Patrizia Geymonat

Scala	Stampa	Penna	1	2	3	4	5	6	7	altre	Revisione
-	-	Colore				7					-
		Spess.	0.50	0.20	0.20	0.20	0.20	0.20	0.20	0.20	

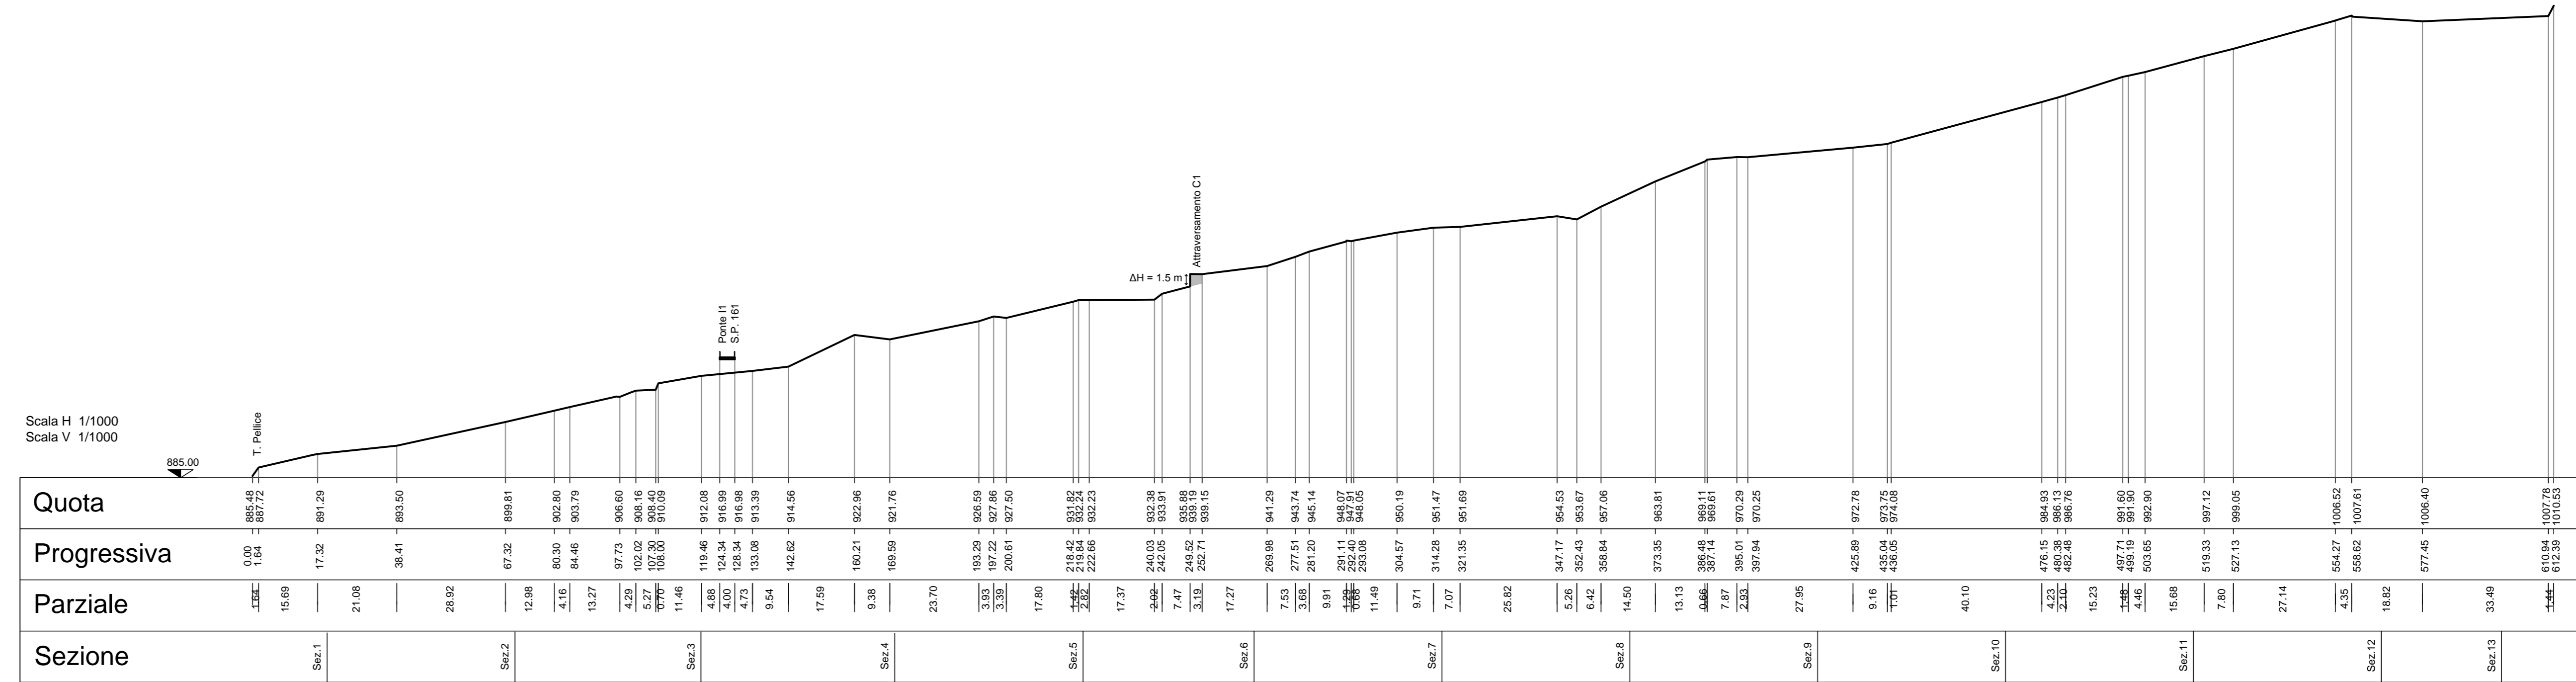

1

2

3

4

5

6

7

8