REGIONE PIEMONTE

CITTA' METROPOLITANA DI TORINO

COMUNE DI BOBBIO PELLICE

PIANO REGOLATORE COMUNALE

VARIANTE STRUTTURALE DI ADEGUAMENTO AL P.A.I.
redatto ai sensi della L.R. 3/2013
PROPOSTA TECNICA DEL PROGETTO PRELIMINARE

STUDIO IDRAULICO

a supporto della Variante al P.R.G.C.

Oggetto Elaborato

PLANIMETRIA CON INDIVIDUAZIONE DELLE AREE ESONDABILI

Elaborato n.

3.27

Scala: **1 : 5000**

VERSIONE	DATA
0	12 gennaio 2015
1	18 marzo 2015

PROGETTISTI

Dott. Ing. Valter Ripamonti

Studio Tecnico Dott. Ing. Valter Ripamonti - Via Tessore n° 25 - 10064 Pinerolo - (TO)
Tel 0121/77465 - Fax 0121/370733
E-Mail segreteria@ripamontistudio.com - tecnico@ripamontistudio.com

Sindaco Comune di Bobbio Pellice

Patrizia Geymonat

LEGENDA:

DIVISIONE COMUNALE

CORSI D'ACQUA ANALIZZATI

Aree interessate da dissesti legati alla dinamica del reticolo idrografico secondario - livelli di intensità/pericolosità:

Ee: Intensità/pericolosità molto elevata
Aree ad alta probabilità di inondazione
(Tr = 20 anni)

Eb: Intensità/pericolosità elevata
Aree a moderata probabilità di inondazione
(Tr = 100 - 200 anni)

Ponti e attraversamenti oggetto di rilievo:

PONTE O ATTRAVERSAMENTO CON SEZIONE IDRAULICA VERIFICATA AL PASSAGGIO DELLA PORTATA DI PIENA CON Tr. = 200 ANNI, CON IL FRANCO IDRAULICO PREVISTO DALLA DIRETTIVA DI ATTUAZIONE DEL PIANO STRALCIO DELLE FASCE FLUVIALI

PONTE O ATTRAVERSAMENTO CON SEZIONE IDRAULICA VERIFICATA AL PASSAGGIO DELLA PORTATA DI PIENA CON Tr. = 200 ANNI MA SENZA FRANCO IDRAULICO OPPURE NON VERIFICATA AL PASSAGGIO DELLA PORTATA DI PIENA CON Tr. = 200 ANNI

N.B. LA PORTATA DI PIENA CON Tr. = 200 ANNI NEL TRATTO DEL TORRENTE GHICCIARD, DELLO SUBIASCO ED IMEUT E' COMPRENSIVA DELL'APPORTO DI MATERIALE STIMATO IN CASO DI COLATA DETRITICA

PLANIMETRIA AREE ESONDABILI E ATTRAVERSAMENTI OGGETTO DI VERIFICA - T. CRUELLO, PAUSETTE, SUBIASCO, IMEUT, TORRENTE PELLICE E 1° TRATTO TORRENTE GHICCIARD

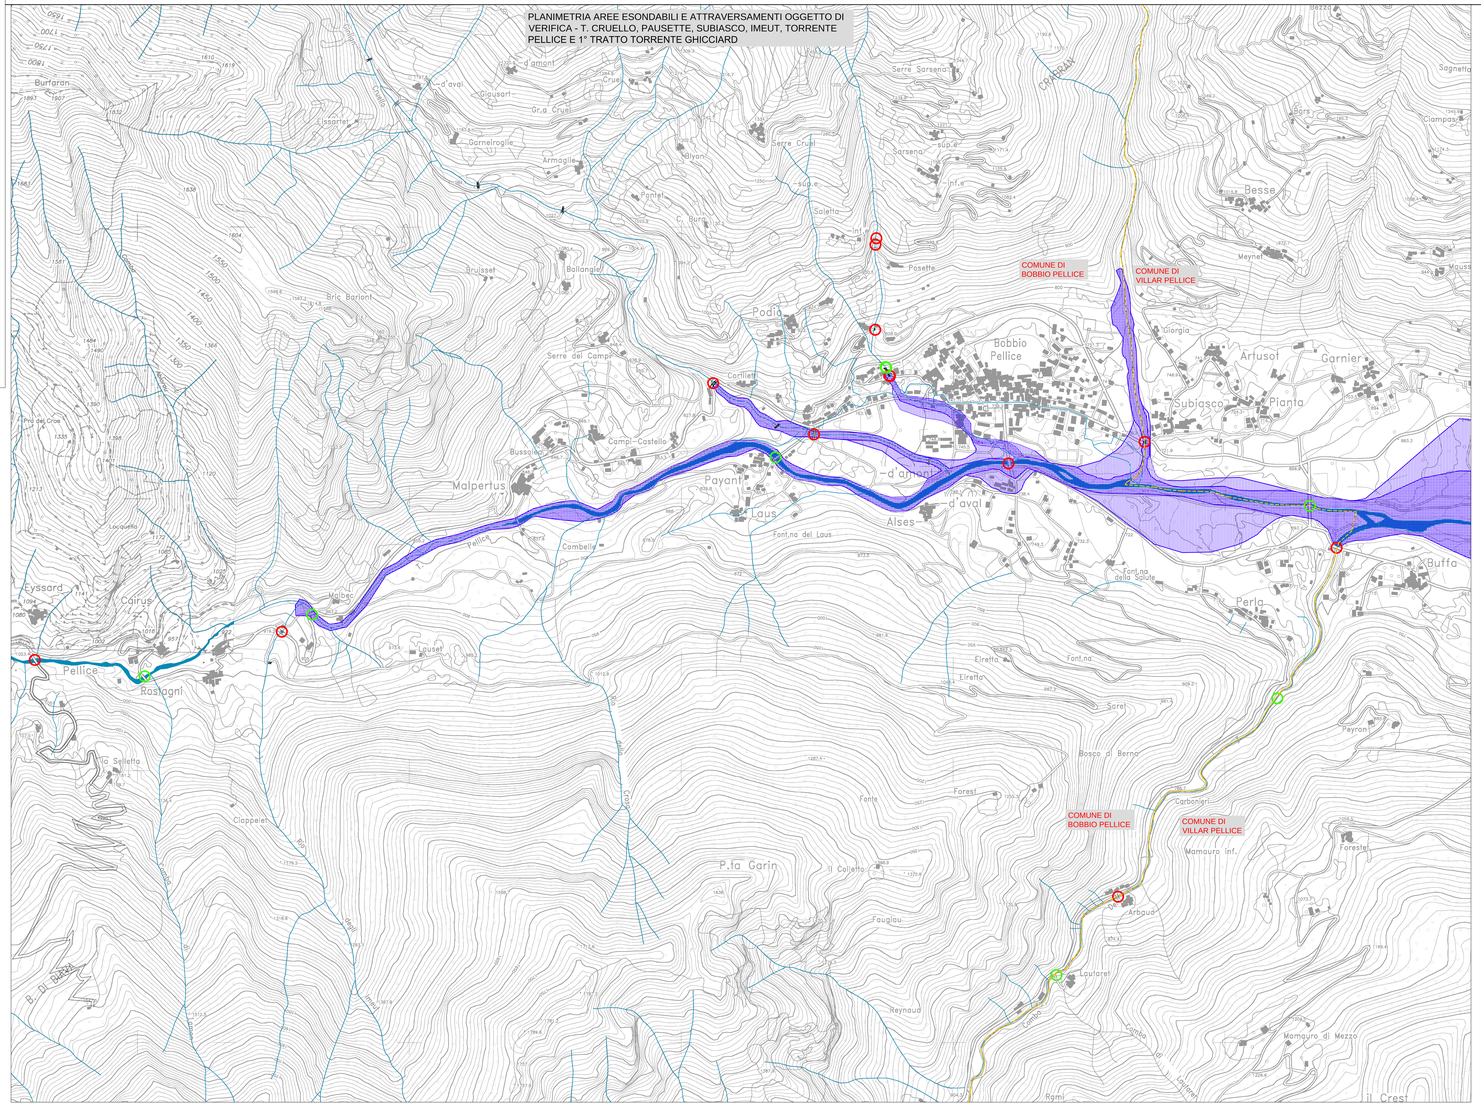
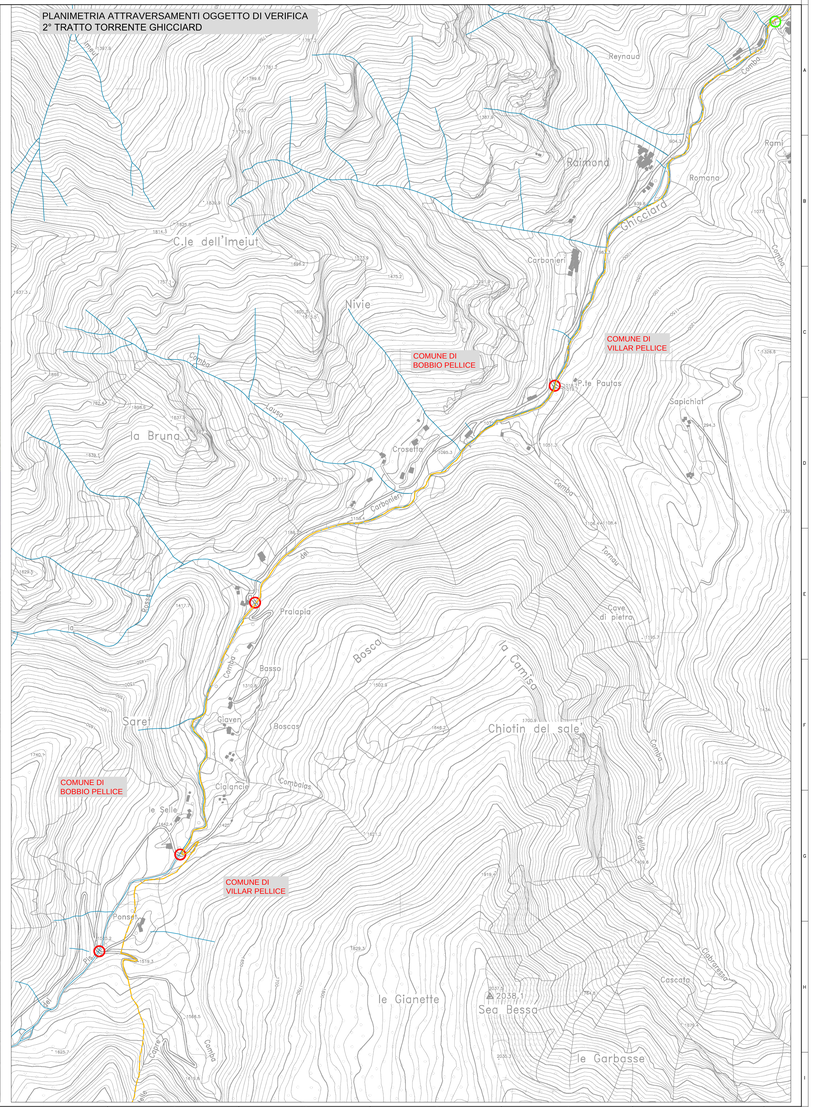
PLANIMETRIA ATTRAVERSAMENTI OGGETTO DI VERIFICA 2° TRATTO TORRENTE GHICCIARD