



**Agenzia del Territorio  
Ufficio Provinciale di  
Torino**

Scheda n. 1 Scala 1:200



**PIANO SEMINTERRATO h. mt. 2,20**

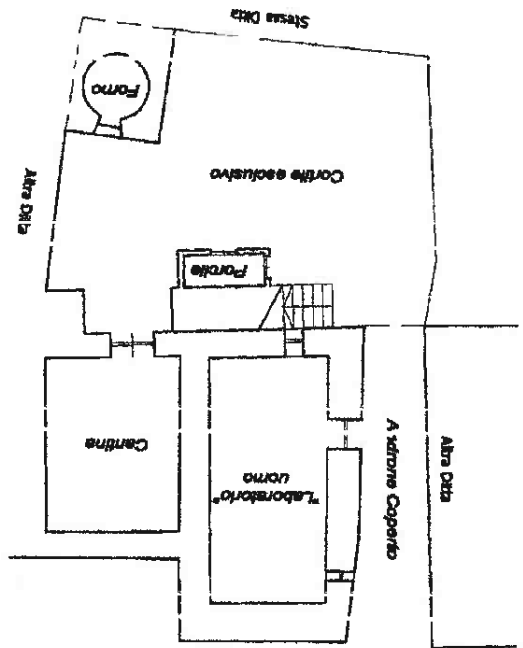


**PIANO PRIMO h. mt. 2,10**

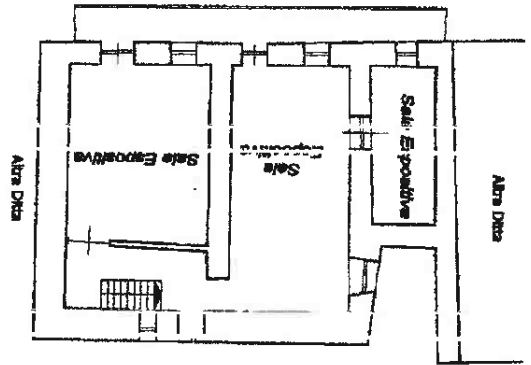


**PIANO TERRENO h. mt. 2,10**

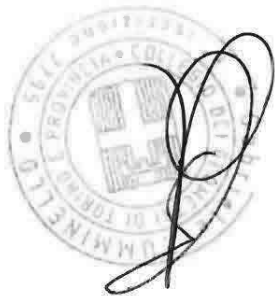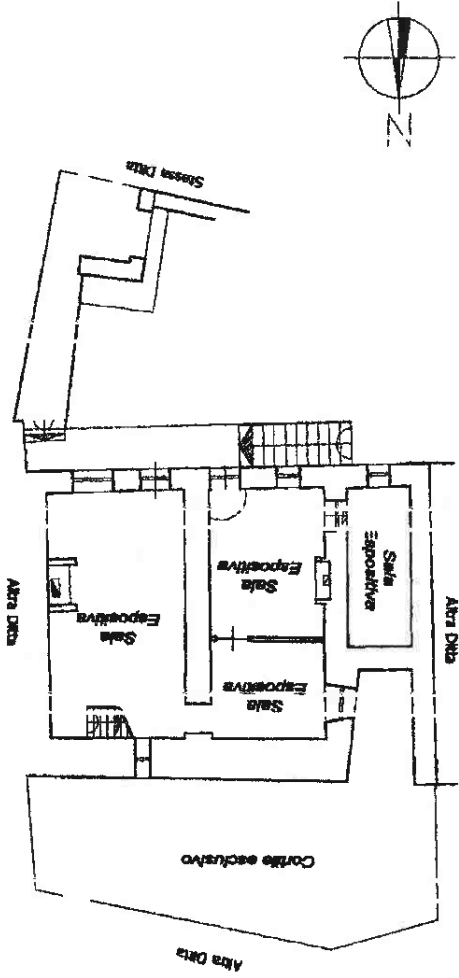

Dichiarazione protocollo n. del Plantimetria di u.l.u. in Comune di Bobbio Pellice Borgata Costa	Identificativi Catastali: Completata da: Turminello Gabriele Teoritto all'albo: Geometri Prov. Torino N. 7795
---	---

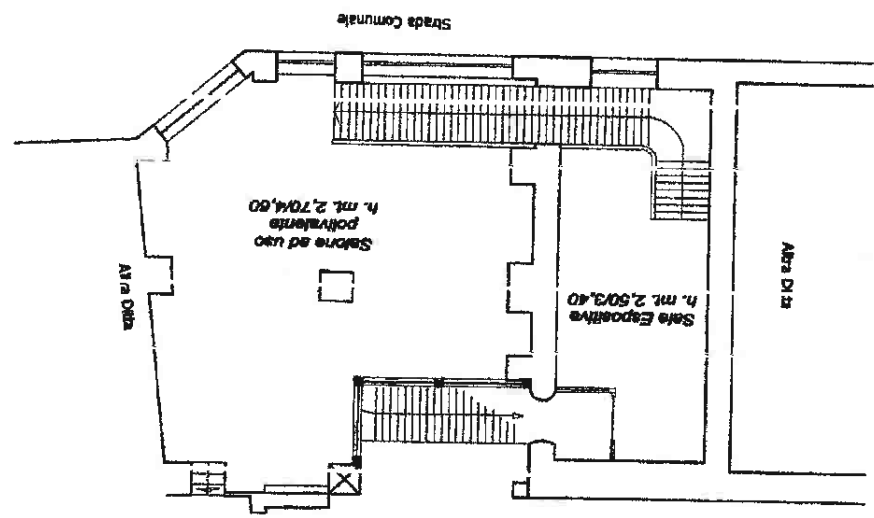

**PIANO PRIMO**

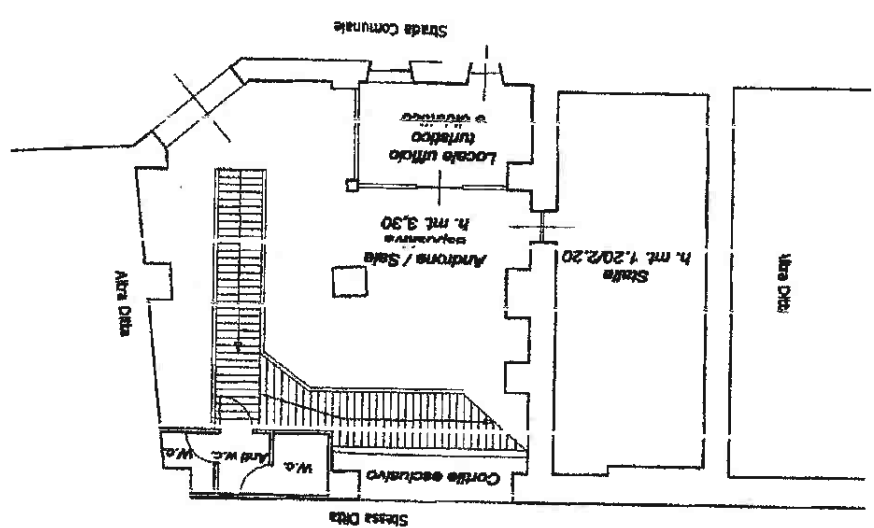

**PIANO TERRENO**



Scheda n. 1 Scala 1:200

**Agencia del Territorio**  
**CATASTO FABBRICATI**  
 Ufficio Provinciale di  
 Torino

Dichiarazione protocollo n. del Plantimetria di n. l. u. in Comune di Bobbio Pellice Borgata Costa	Identificativi Catastali: Completata da: Tummello Gabriele Iscritto all'albo: Geometri Prov. Torino N. 7795
Sezione: Foglio: 42 Particella: 895 Subalterno: 2	