



PROGETTO
PIANTA - RILIEVO
scala 1:200

zona 5

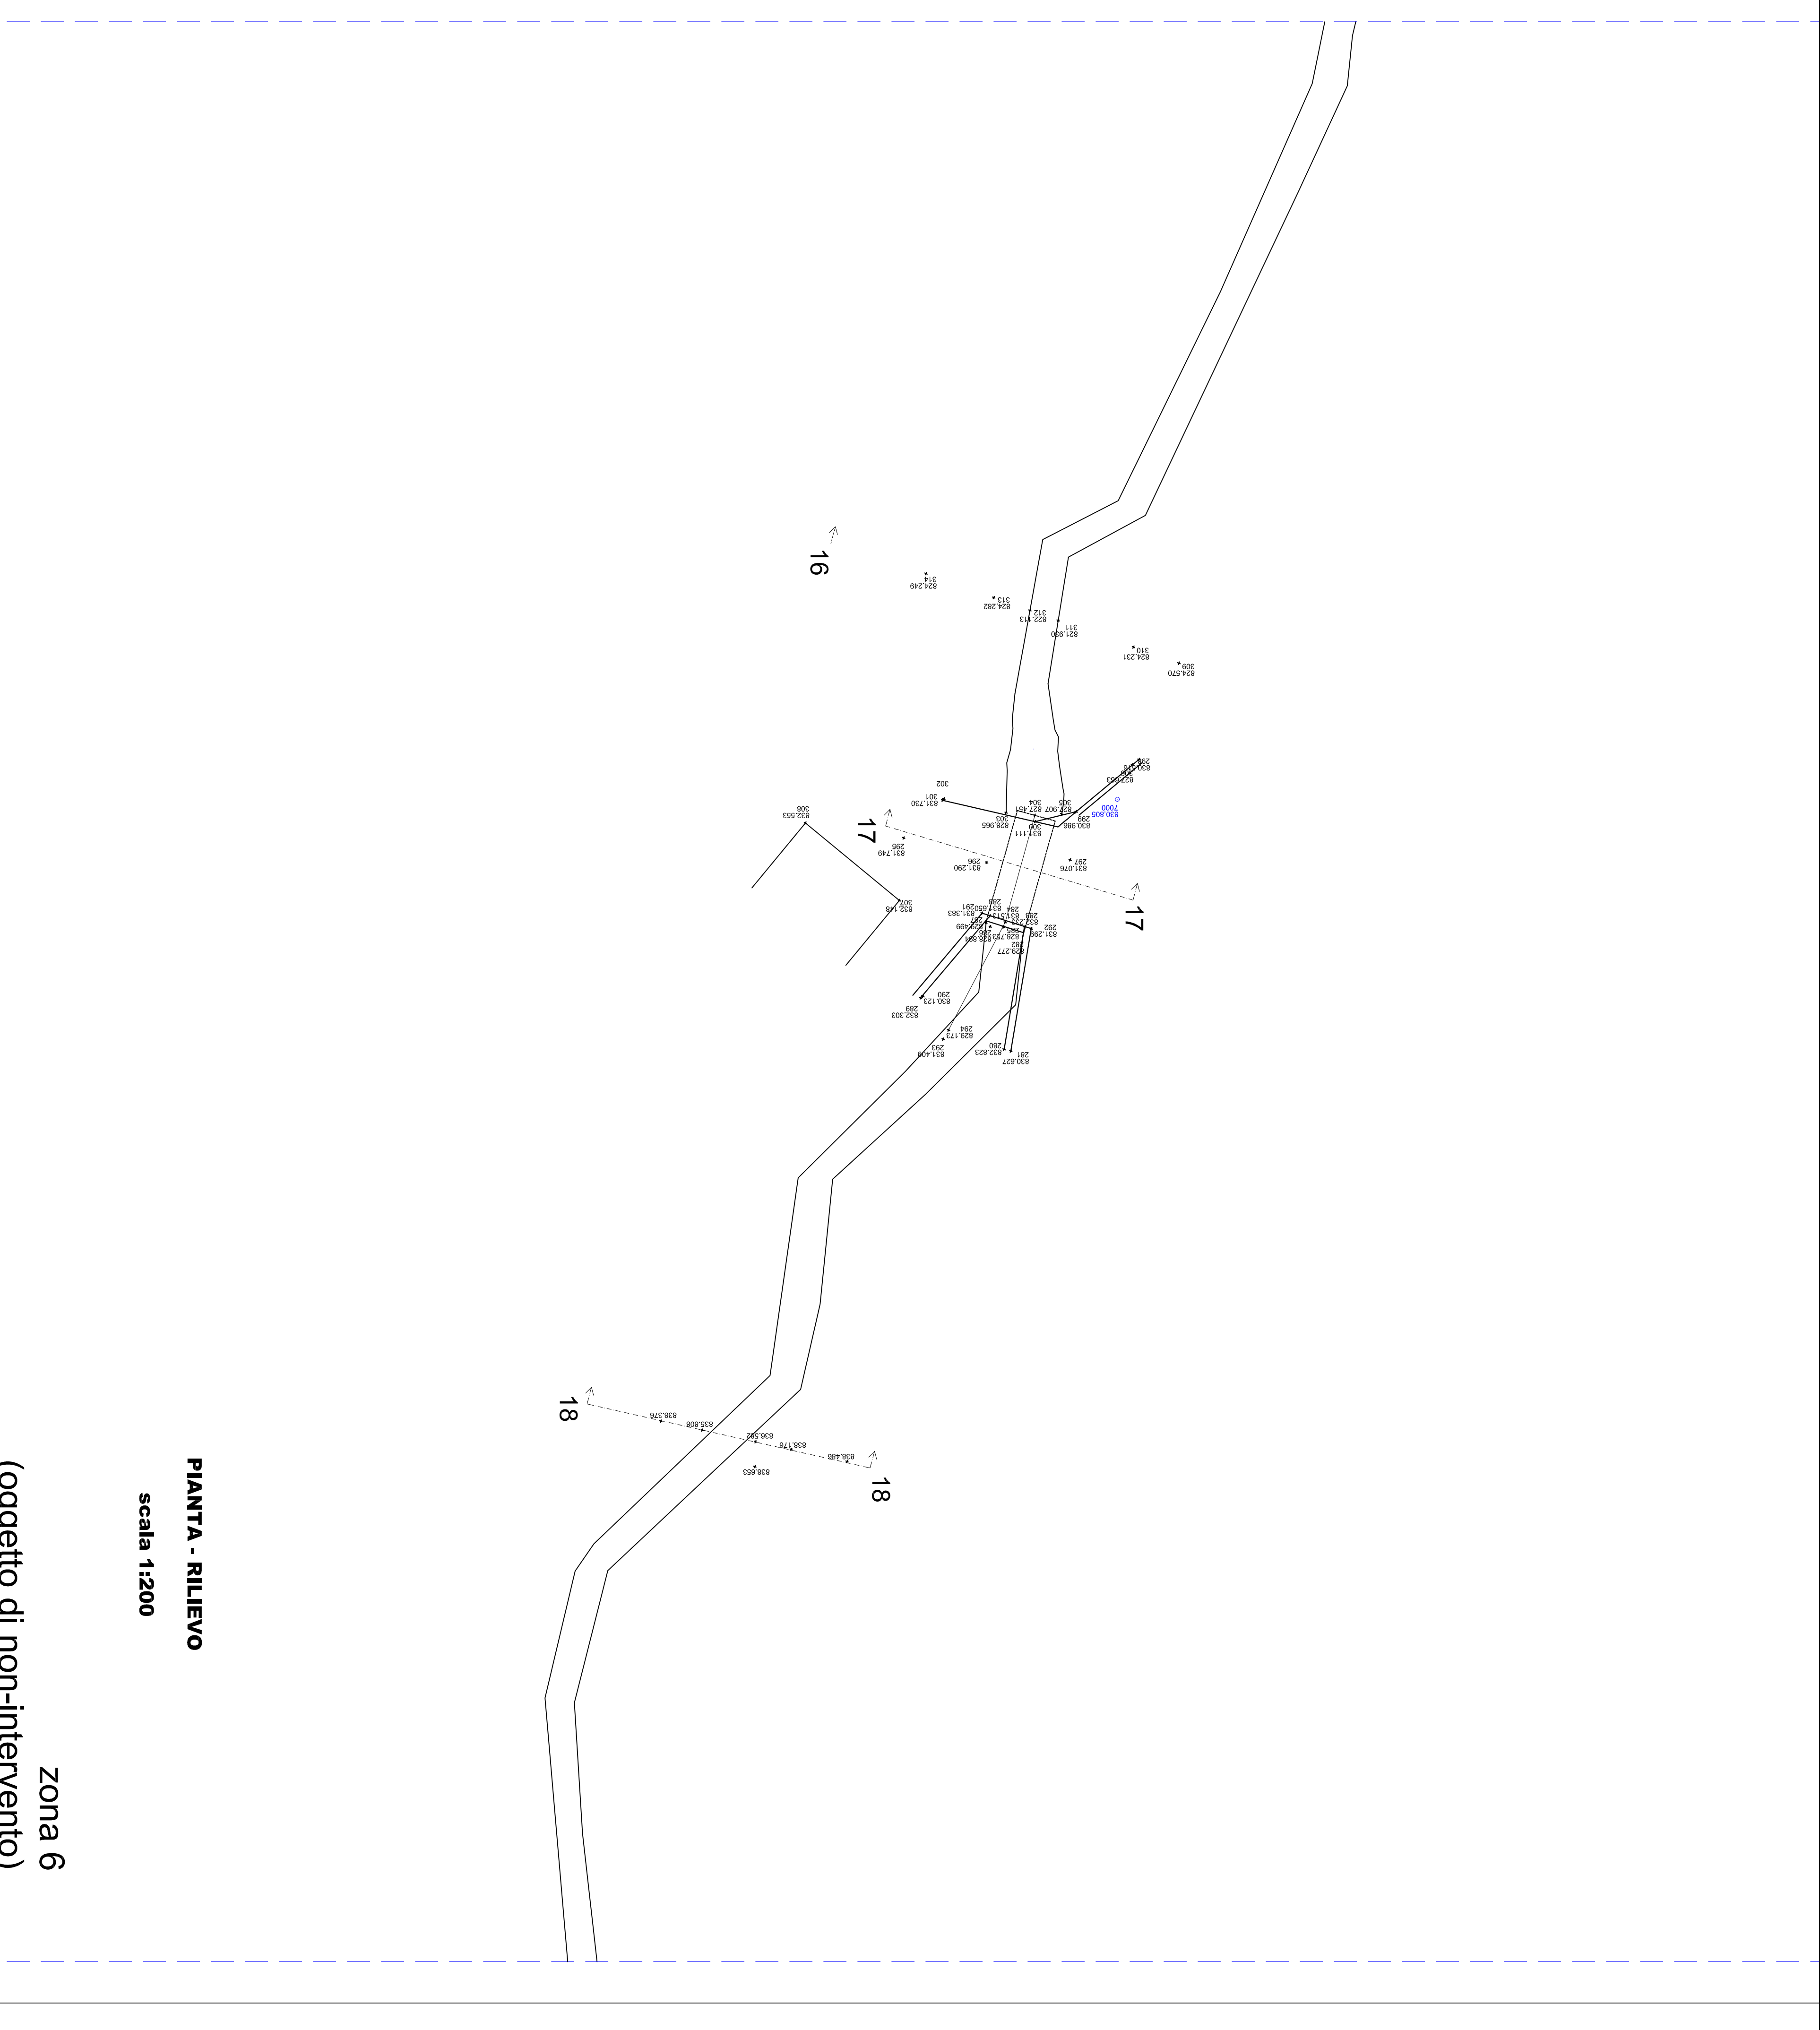

PIANTA - RILIEVO
scala 1:200

zona 6
(oggetto di non-intervento)

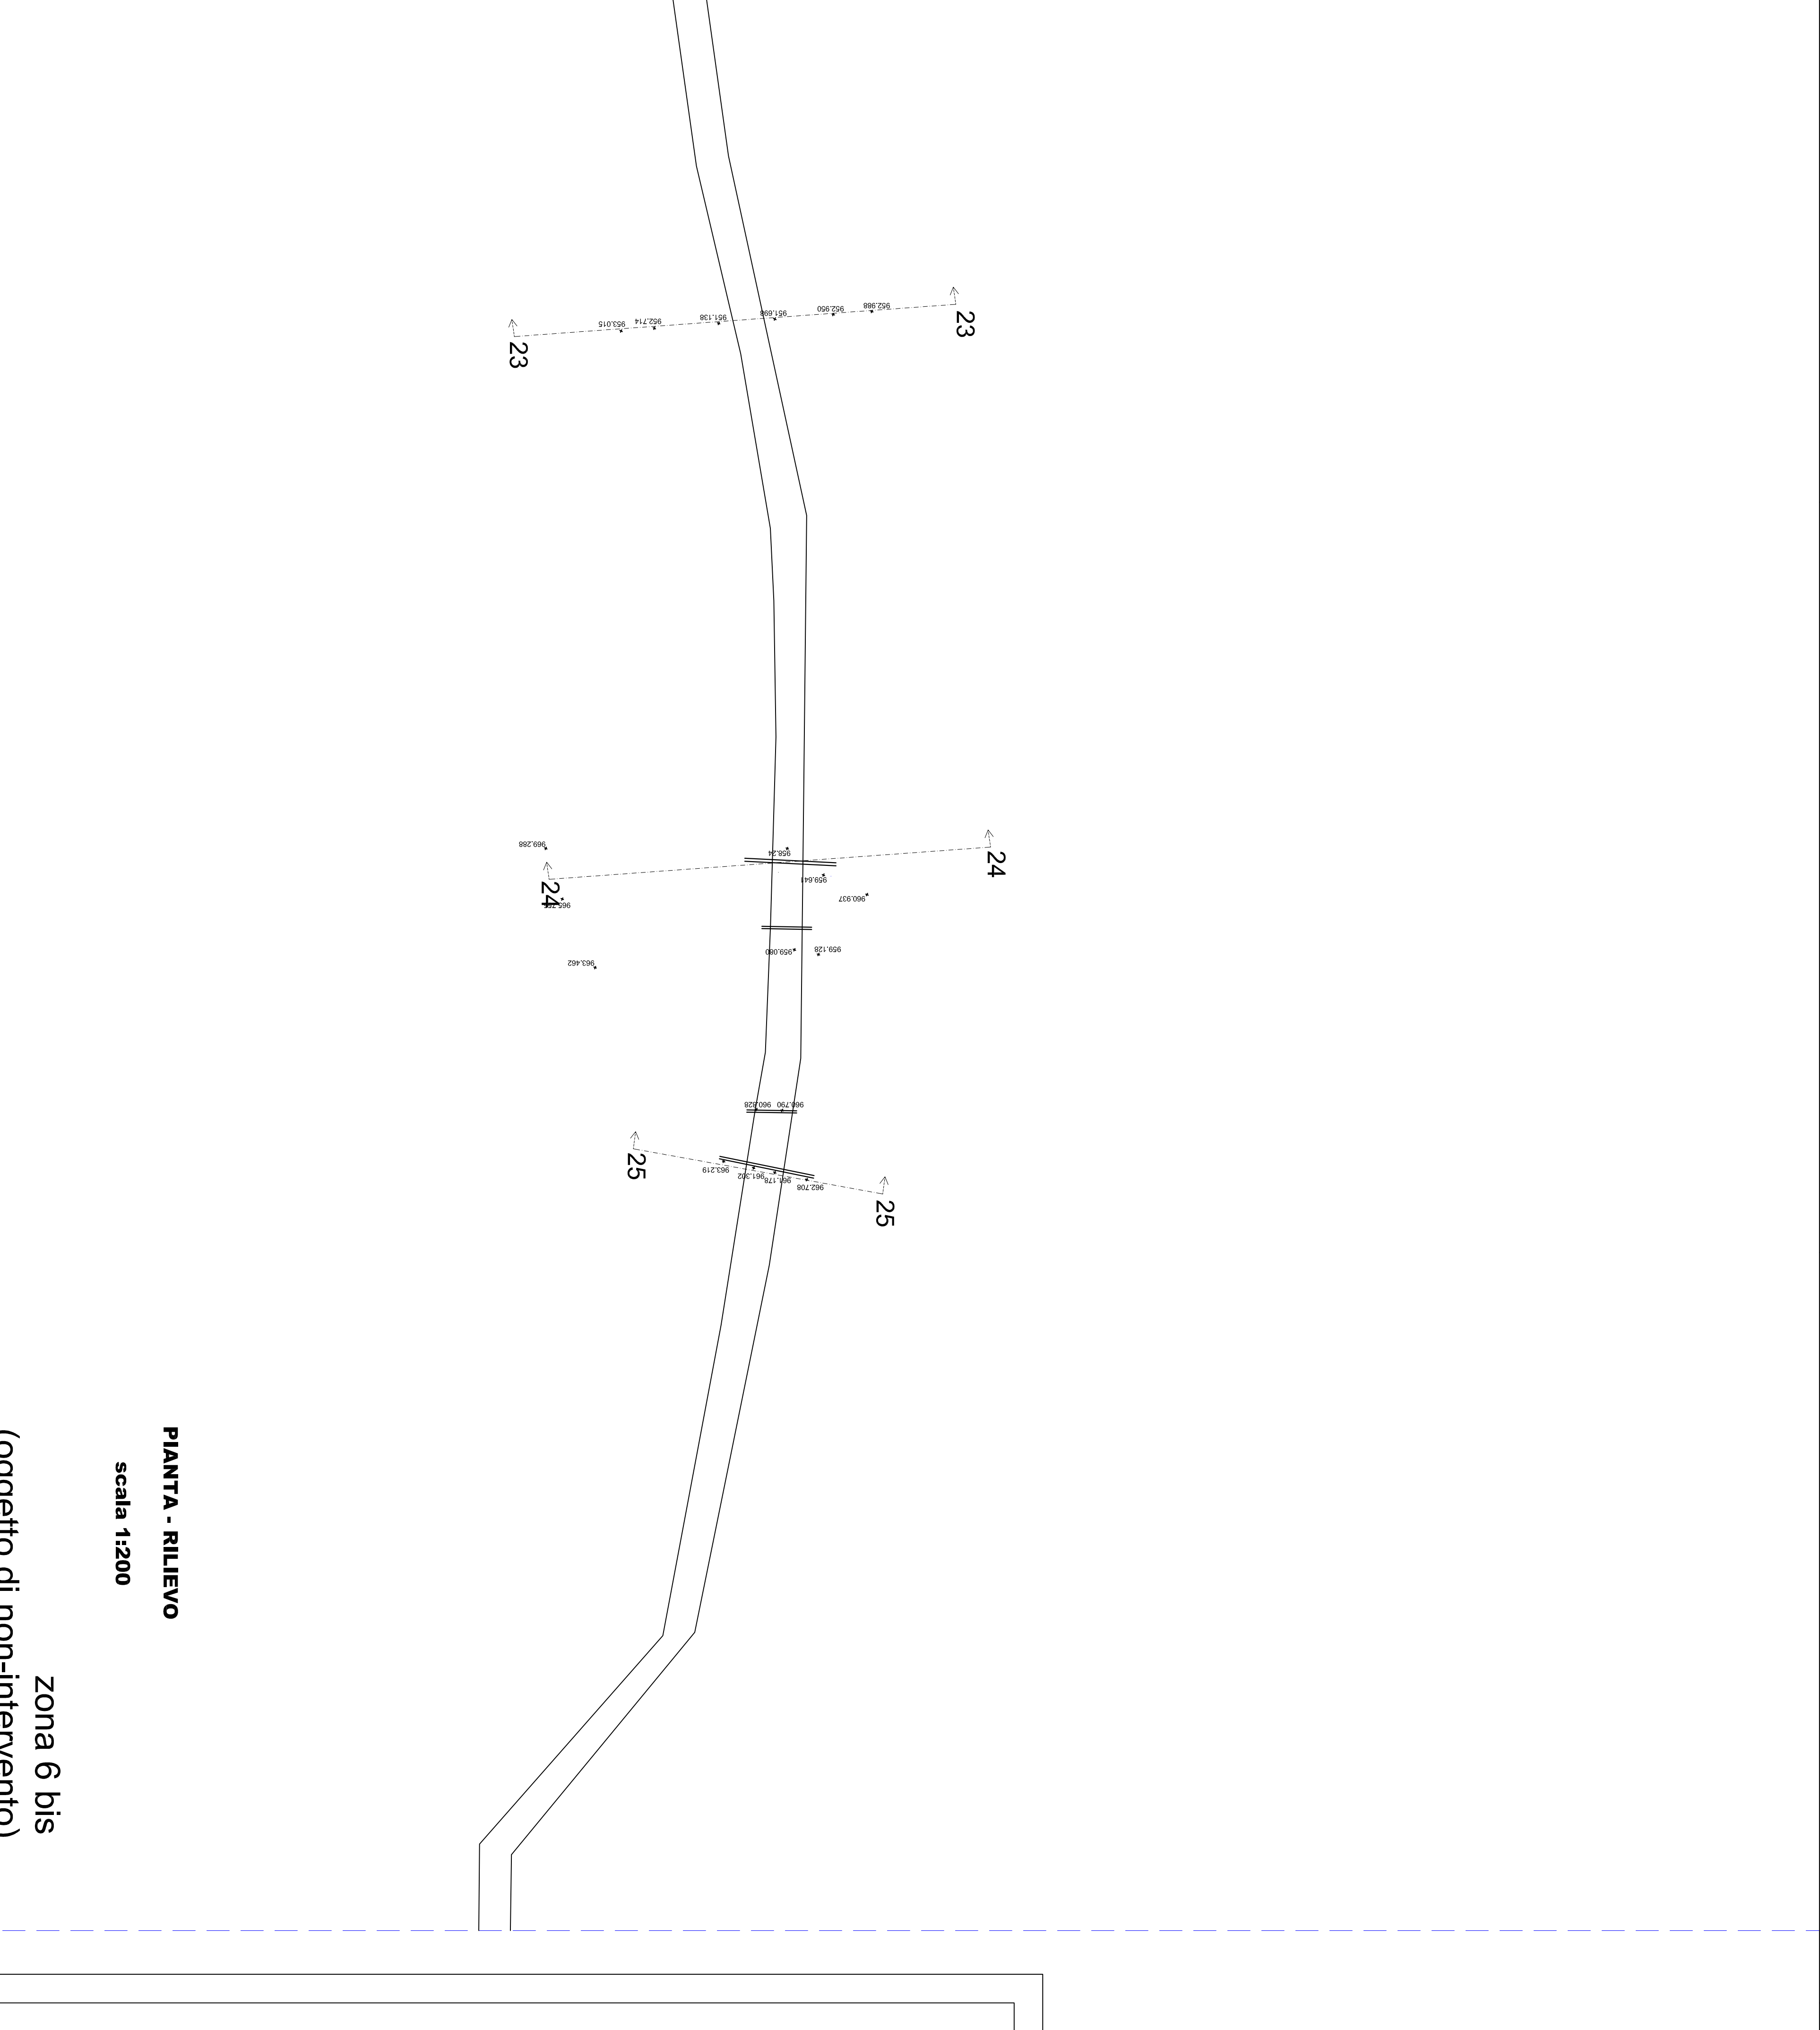

PIANTA - RILIEVO
scala 1:200

zona 6 bis
(oggetto di non-intervento)

REGIONE PIEMONTE	
PROVINCIA DI TORINO	
COMUNE DI BOBBIO PELLICE	
PROGETTO DI	
SISTEMAZIONE IDRAULICA RIO PAUSETTE	
ORDINANZA COMMISSARIALE n° 31/08 14.00/12.67.2683 del 01/03/2010	
IMPIANTO COMPLESSIVO N° 5020/00/00	
M.P. n° 1400/00/00/00	
C.C. 5075/4882B - C.P. 079/11000350002	
OGGETTO	PROGETTO ESECUTIVO
PROGETTO	PIANTA - RILIEVO ZONA 1,5 E ZONA 1,6
DATA	SCALA
	1:200
	1:8
STUDIO DI INGEGNERIA E ARCHITETTURA	
	
CLAUDIO BARDIGOTTI <small>INGEGNERE - PIAZZA ROVERETO, 30 10132 TORINO - TEL. 011/5129180</small>	
L. RESPONSABILE DEL PROCEDIMENTO	
L. TECNICO	