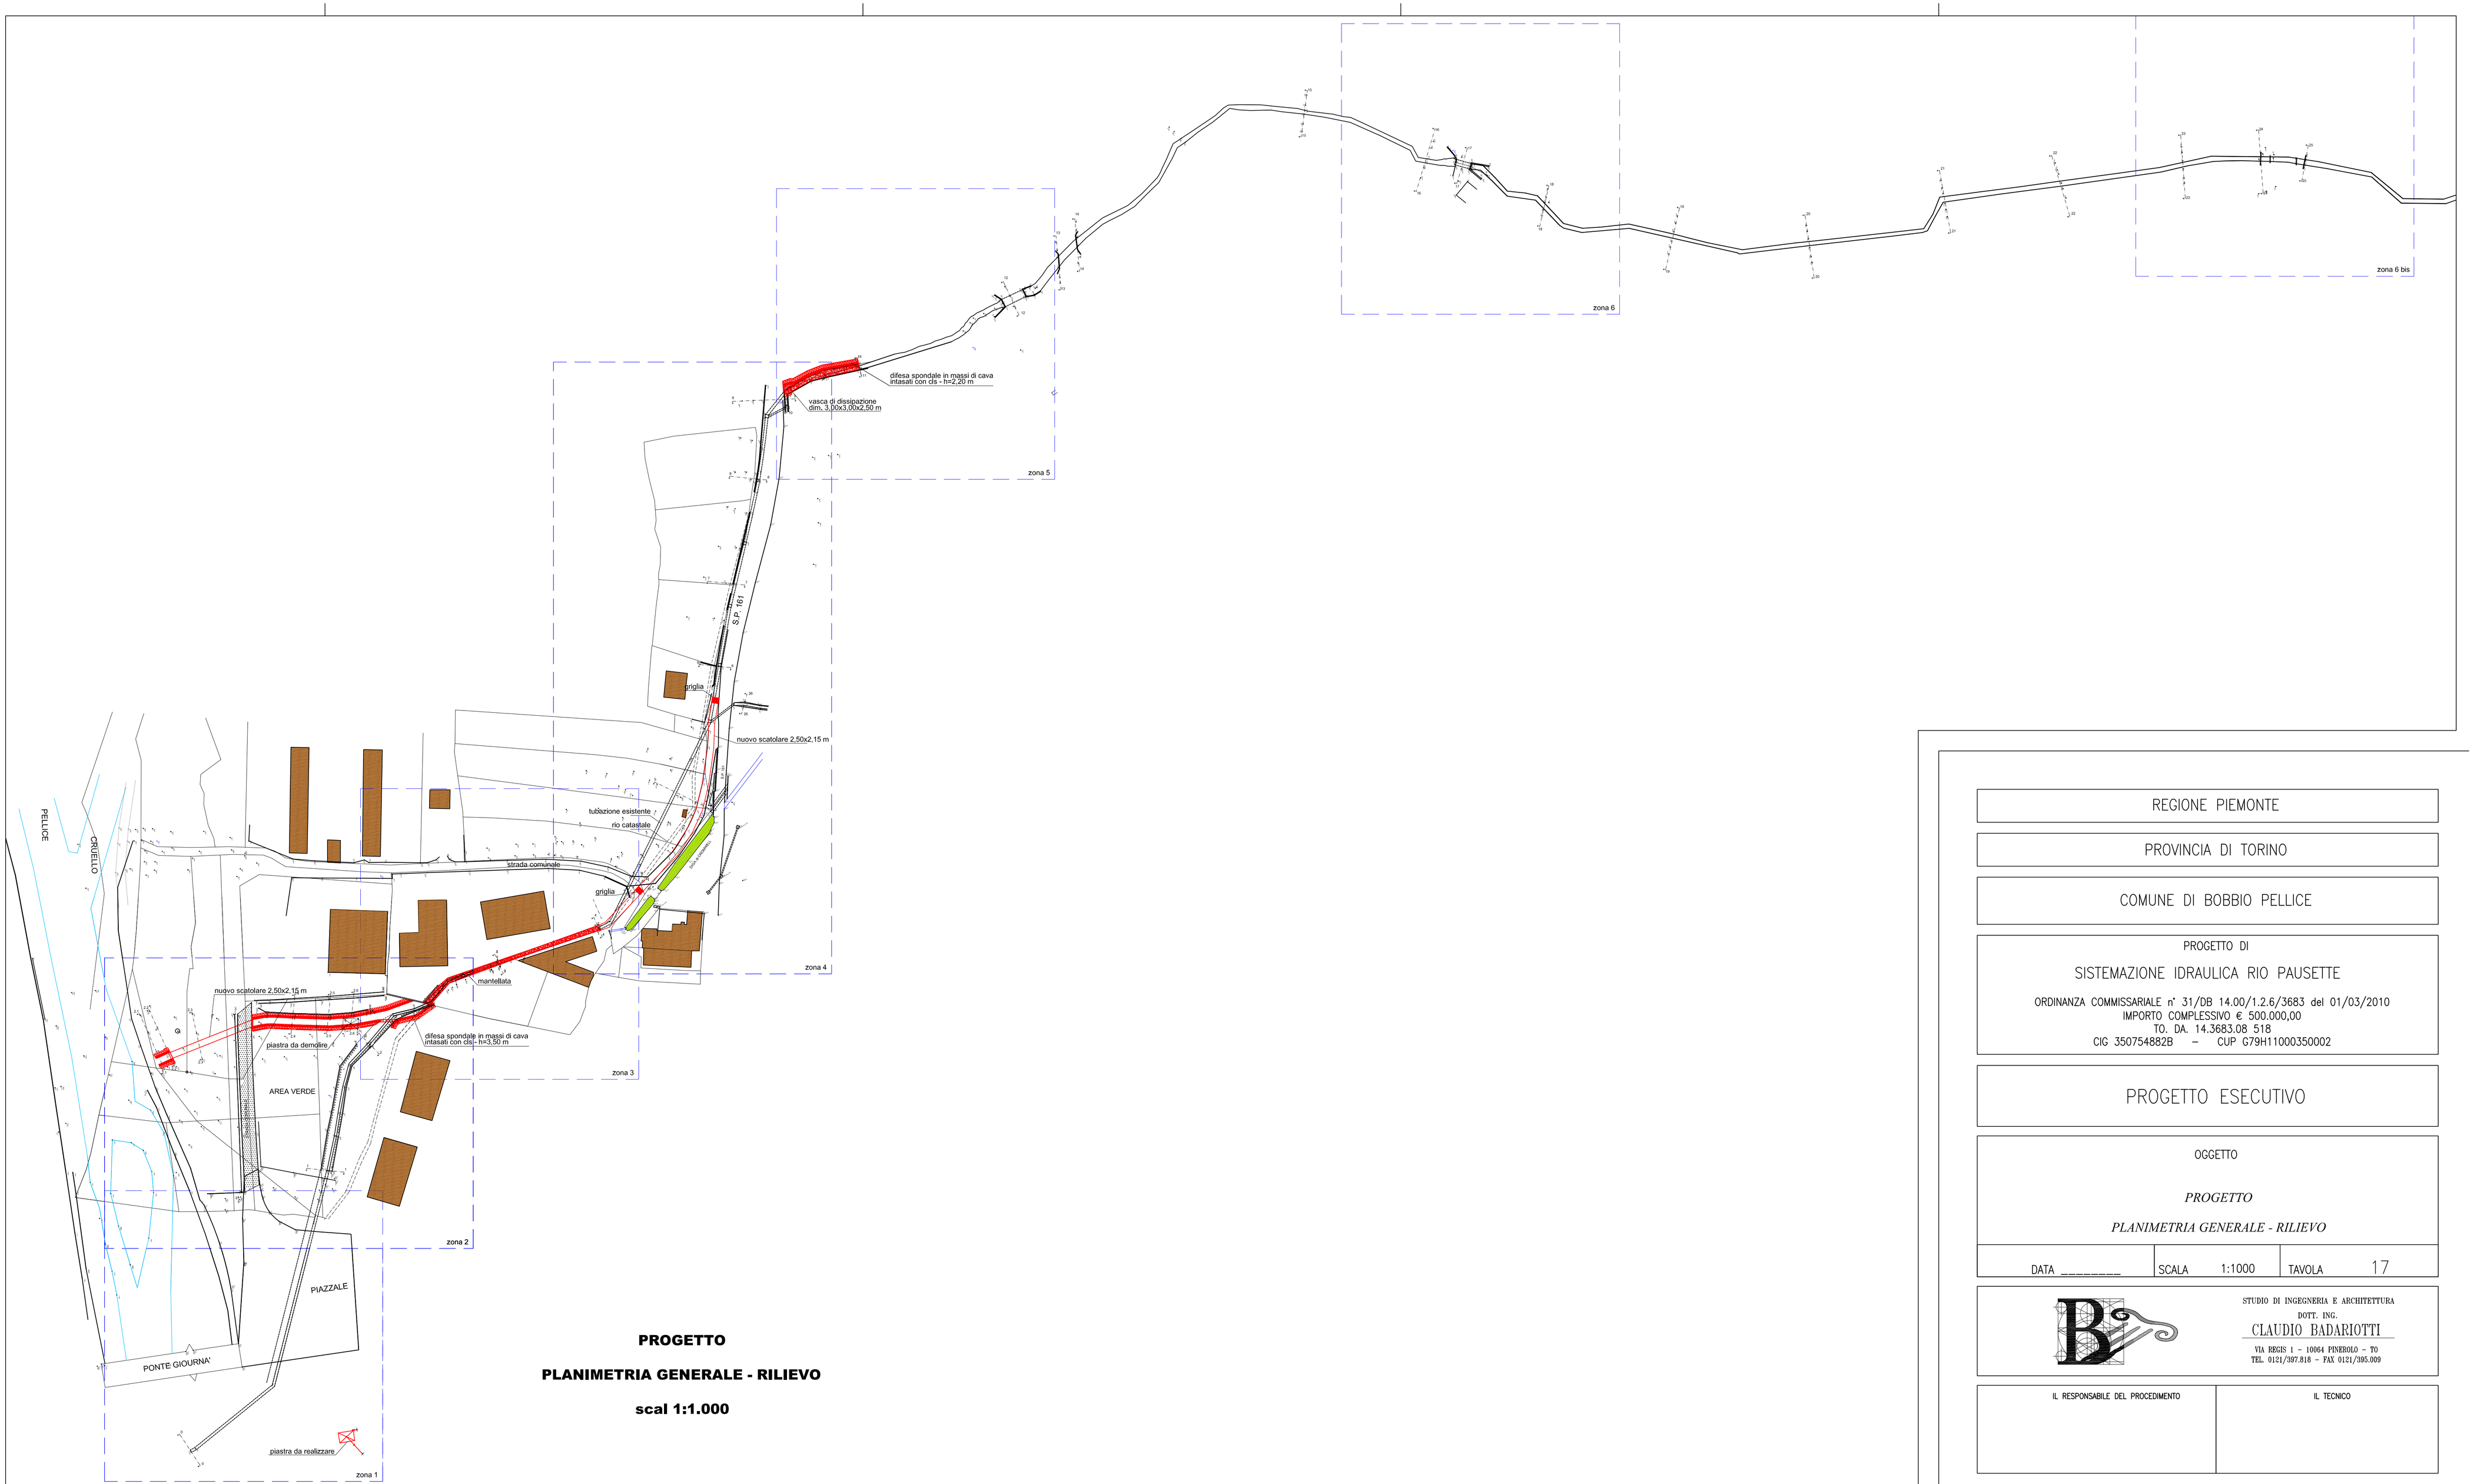

PROGETTO

PLANIMETRIA GENERALE - RILIEVO

scal 1:1.000

REGIONE PIEMONTE

PROVINCIA DI TORINO

COMUNE DI BOBBIO PELLICE

PROGETTO DI

SISTEMAZIONE IDRAULICA RIO PAUSETTE

ORDINANZA COMMISSARIALE n° 31/DB 14.00/1.2.6/3683 del 01/03/2010
IMPORTO COMPLESSIVO € 500.000,00
TO. DA. 14.3683.08 518
CIG 350754882B – CUP G79H11000350002

PROGETTO ESECUTIVO

OGGETTO

PROGETTO

PLANIMETRIA GENERALE - RILIEVO

DATA _____	SCALA 1:1000	TAVOLA 17

STUDIO DI INGEGNERIA E ARCHITETTURA
DOTT. ING.
CLAUDIO BADARIOTTI
VIA REGIS 1 - 10064 PINEROLO - TO
TEL. 0121/397.818 - FAX 0121/395.009

IL RESPONSABILE DEL PROCEDIMENTO	IL TECNICO